
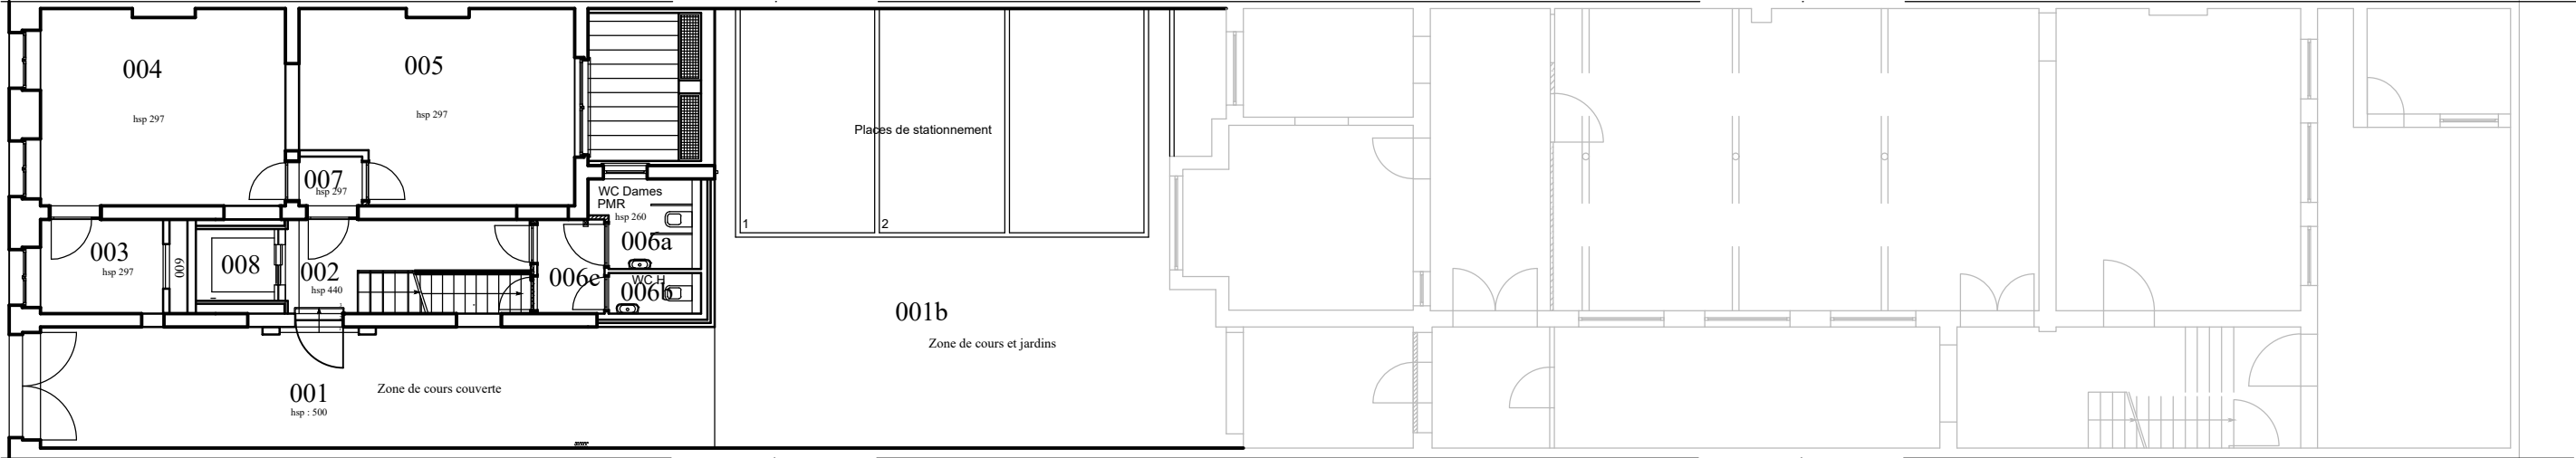


COTE RUE

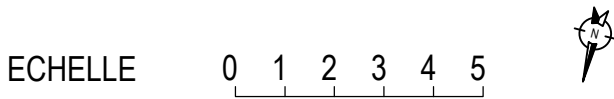

Place
Ville de Liège
Stad Liège

Plaats

Nom de l'immeuble:
Immeuble de bureaux
rue Dartois

Gebouwnaam

N° d'identification du bâtiment
40360099709

Gebouw ID nummer

Dénomination de l'étage
Rez-de-chaussée
Begane grond

Verdiepingsnaam

Bureau
B-ST.0051

Bureau

Date
28-07-21

Datum


Numero étage
+00.FL

Verdiepnummer



ECHELLE 0 1 2 3 4 5

COTE RUE

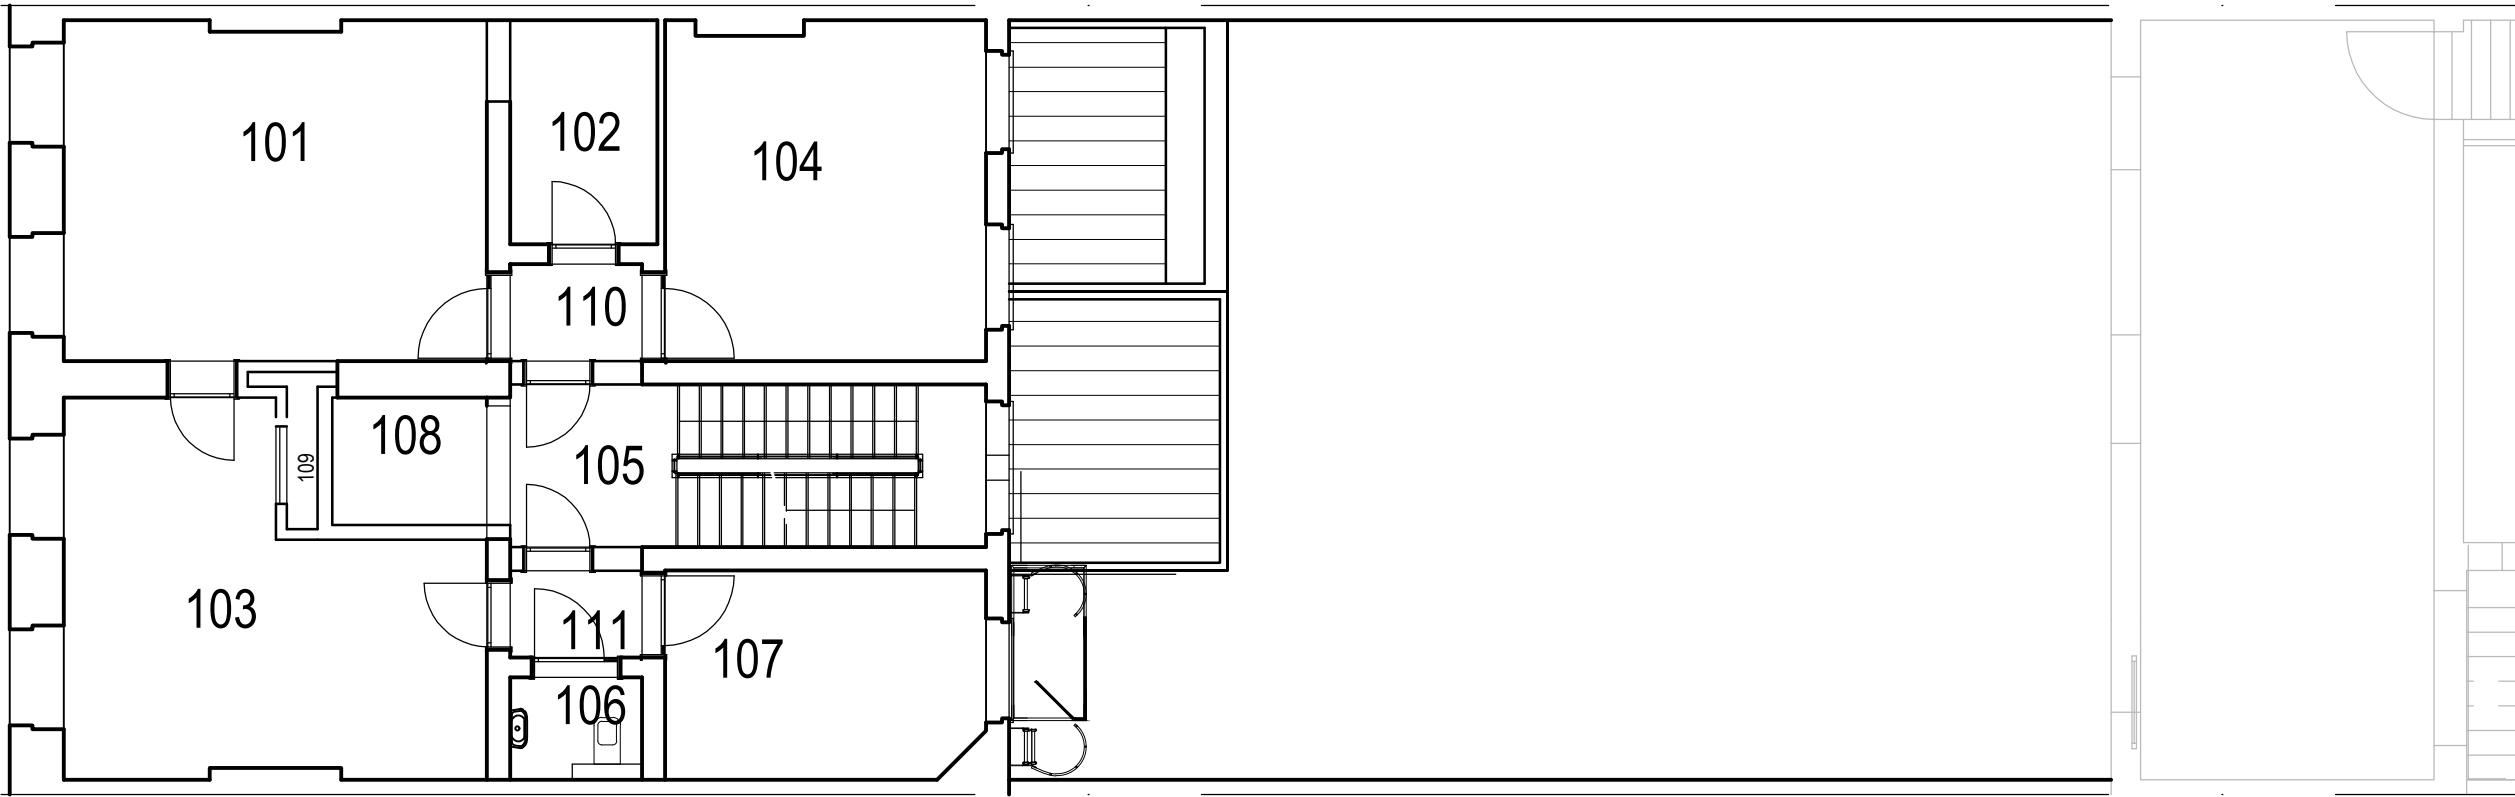

Place
Ville de Liège
Stad Liège
Plaats

Nom de l'immeuble:
Immeuble de bureaux
rue Dartois
Gebouwnaam

N° d'identification du bâtiment
40360099709

Gebouw ID nummer

Dénomination de l'étage
1er étage
1ste Verdieping
Verdiepingsnaam

Bureau
B-ST.0051

Bureau

Date
28-07-21

Datum

Numero étage
+01.FL


Verdiepnummer

ECHELLE

0 1 2 3 4 5



COTE RUE

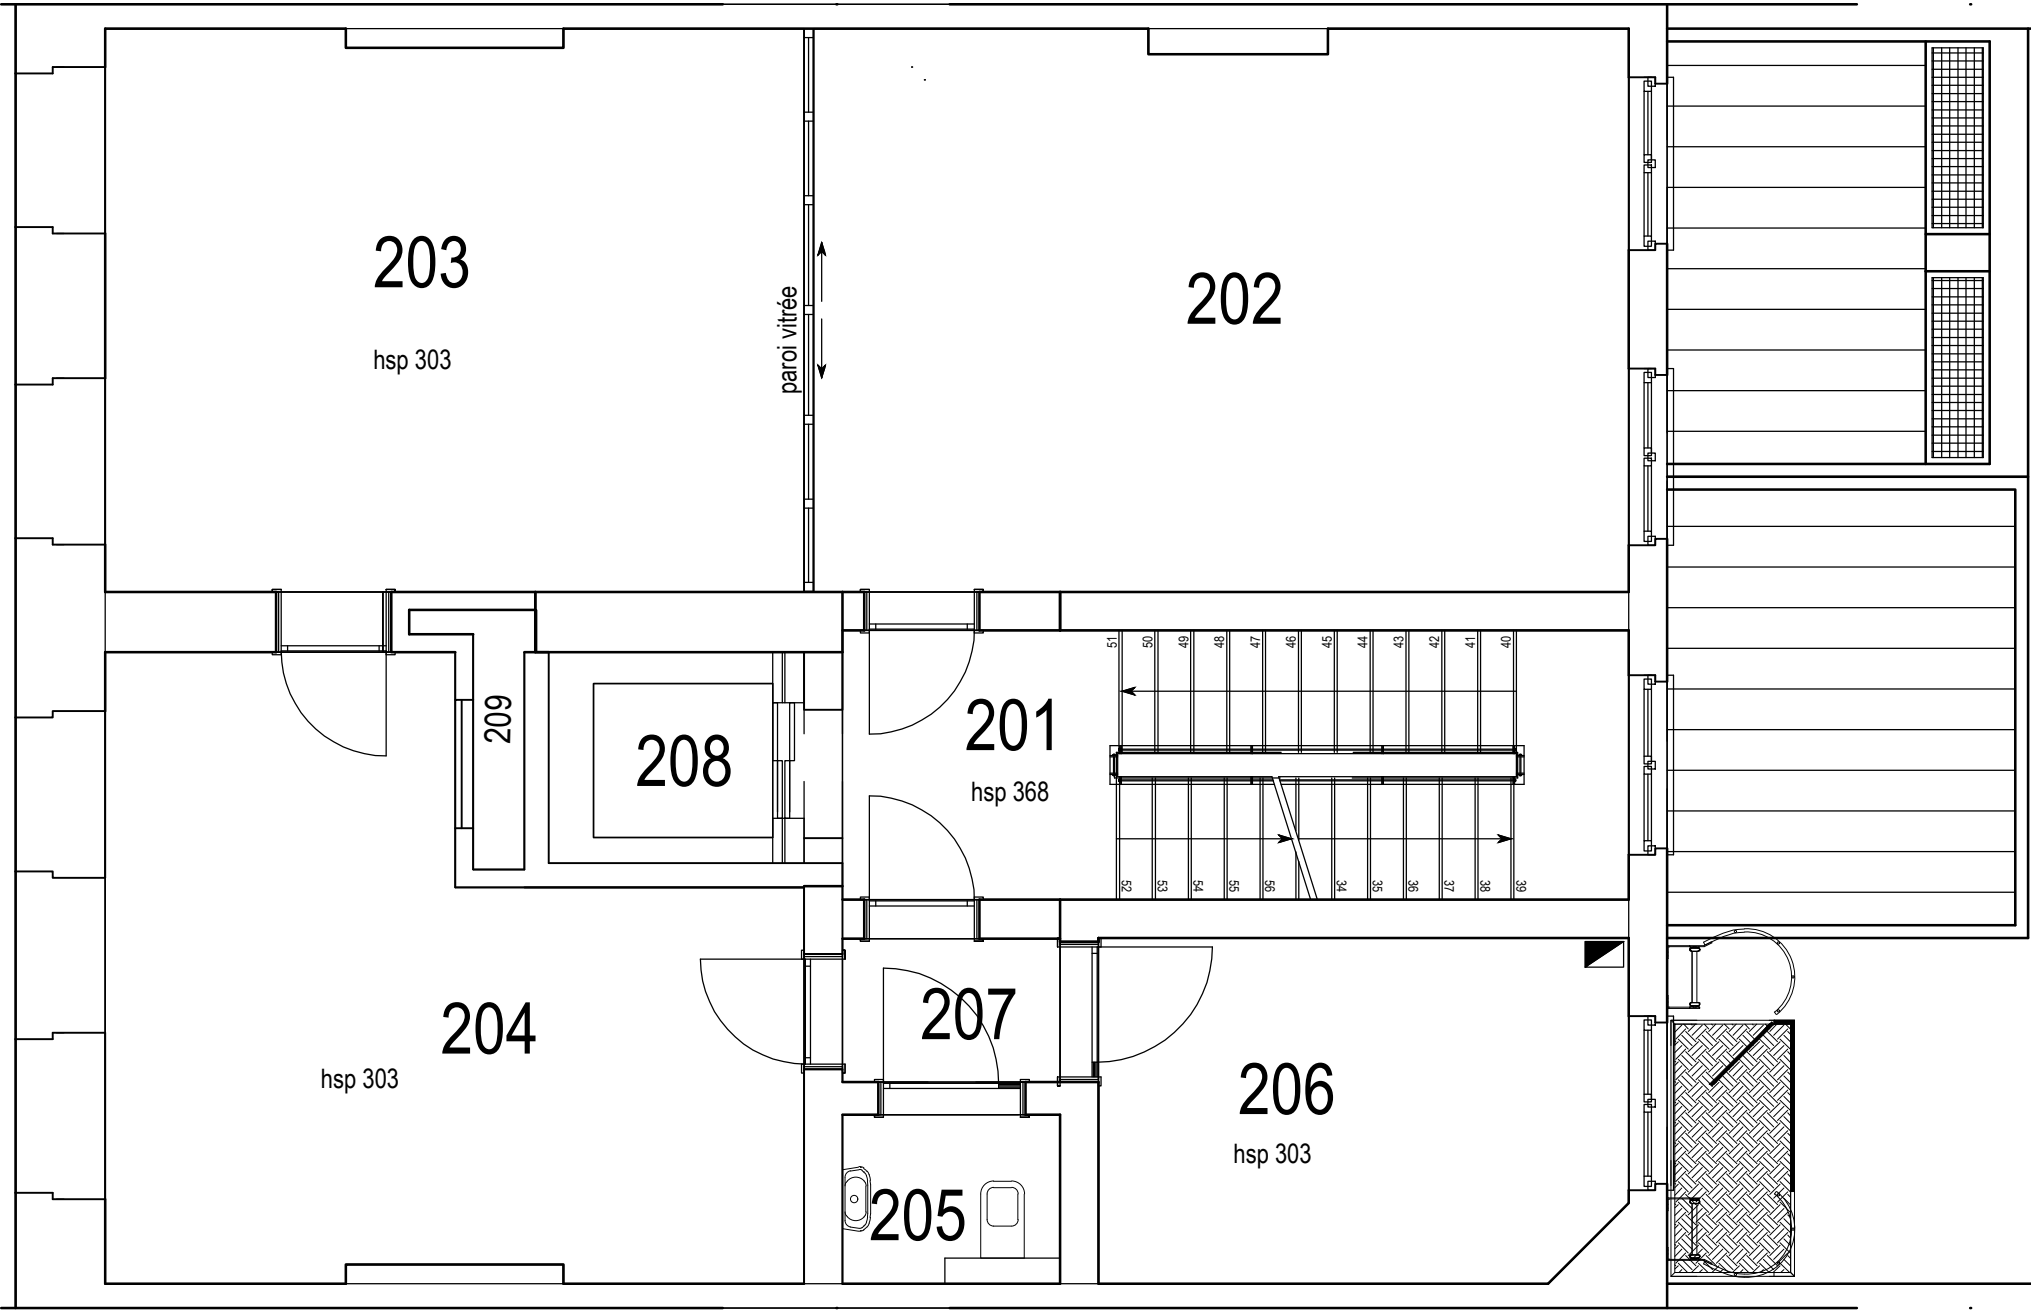

Place
Ville de Liège
Stad Liège
Plaats

Nom de l'immeuble:
Immeuble de bureaux
rue Dartois
Gebouwnaam

N° d'identification du bâtiment
40360099709
Gebouw ID nummer

Dénomination de l'étage
2ème étage
2de Verdieping
Verdiepingsnaam


Bureau
B-ST.0051
Bureau

Date
28-07-21
Datum


Numero étage
+02.FL
Verdiepnummer

ECHELLE

0 1 2 3 4 5

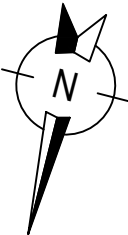

COTE RUE

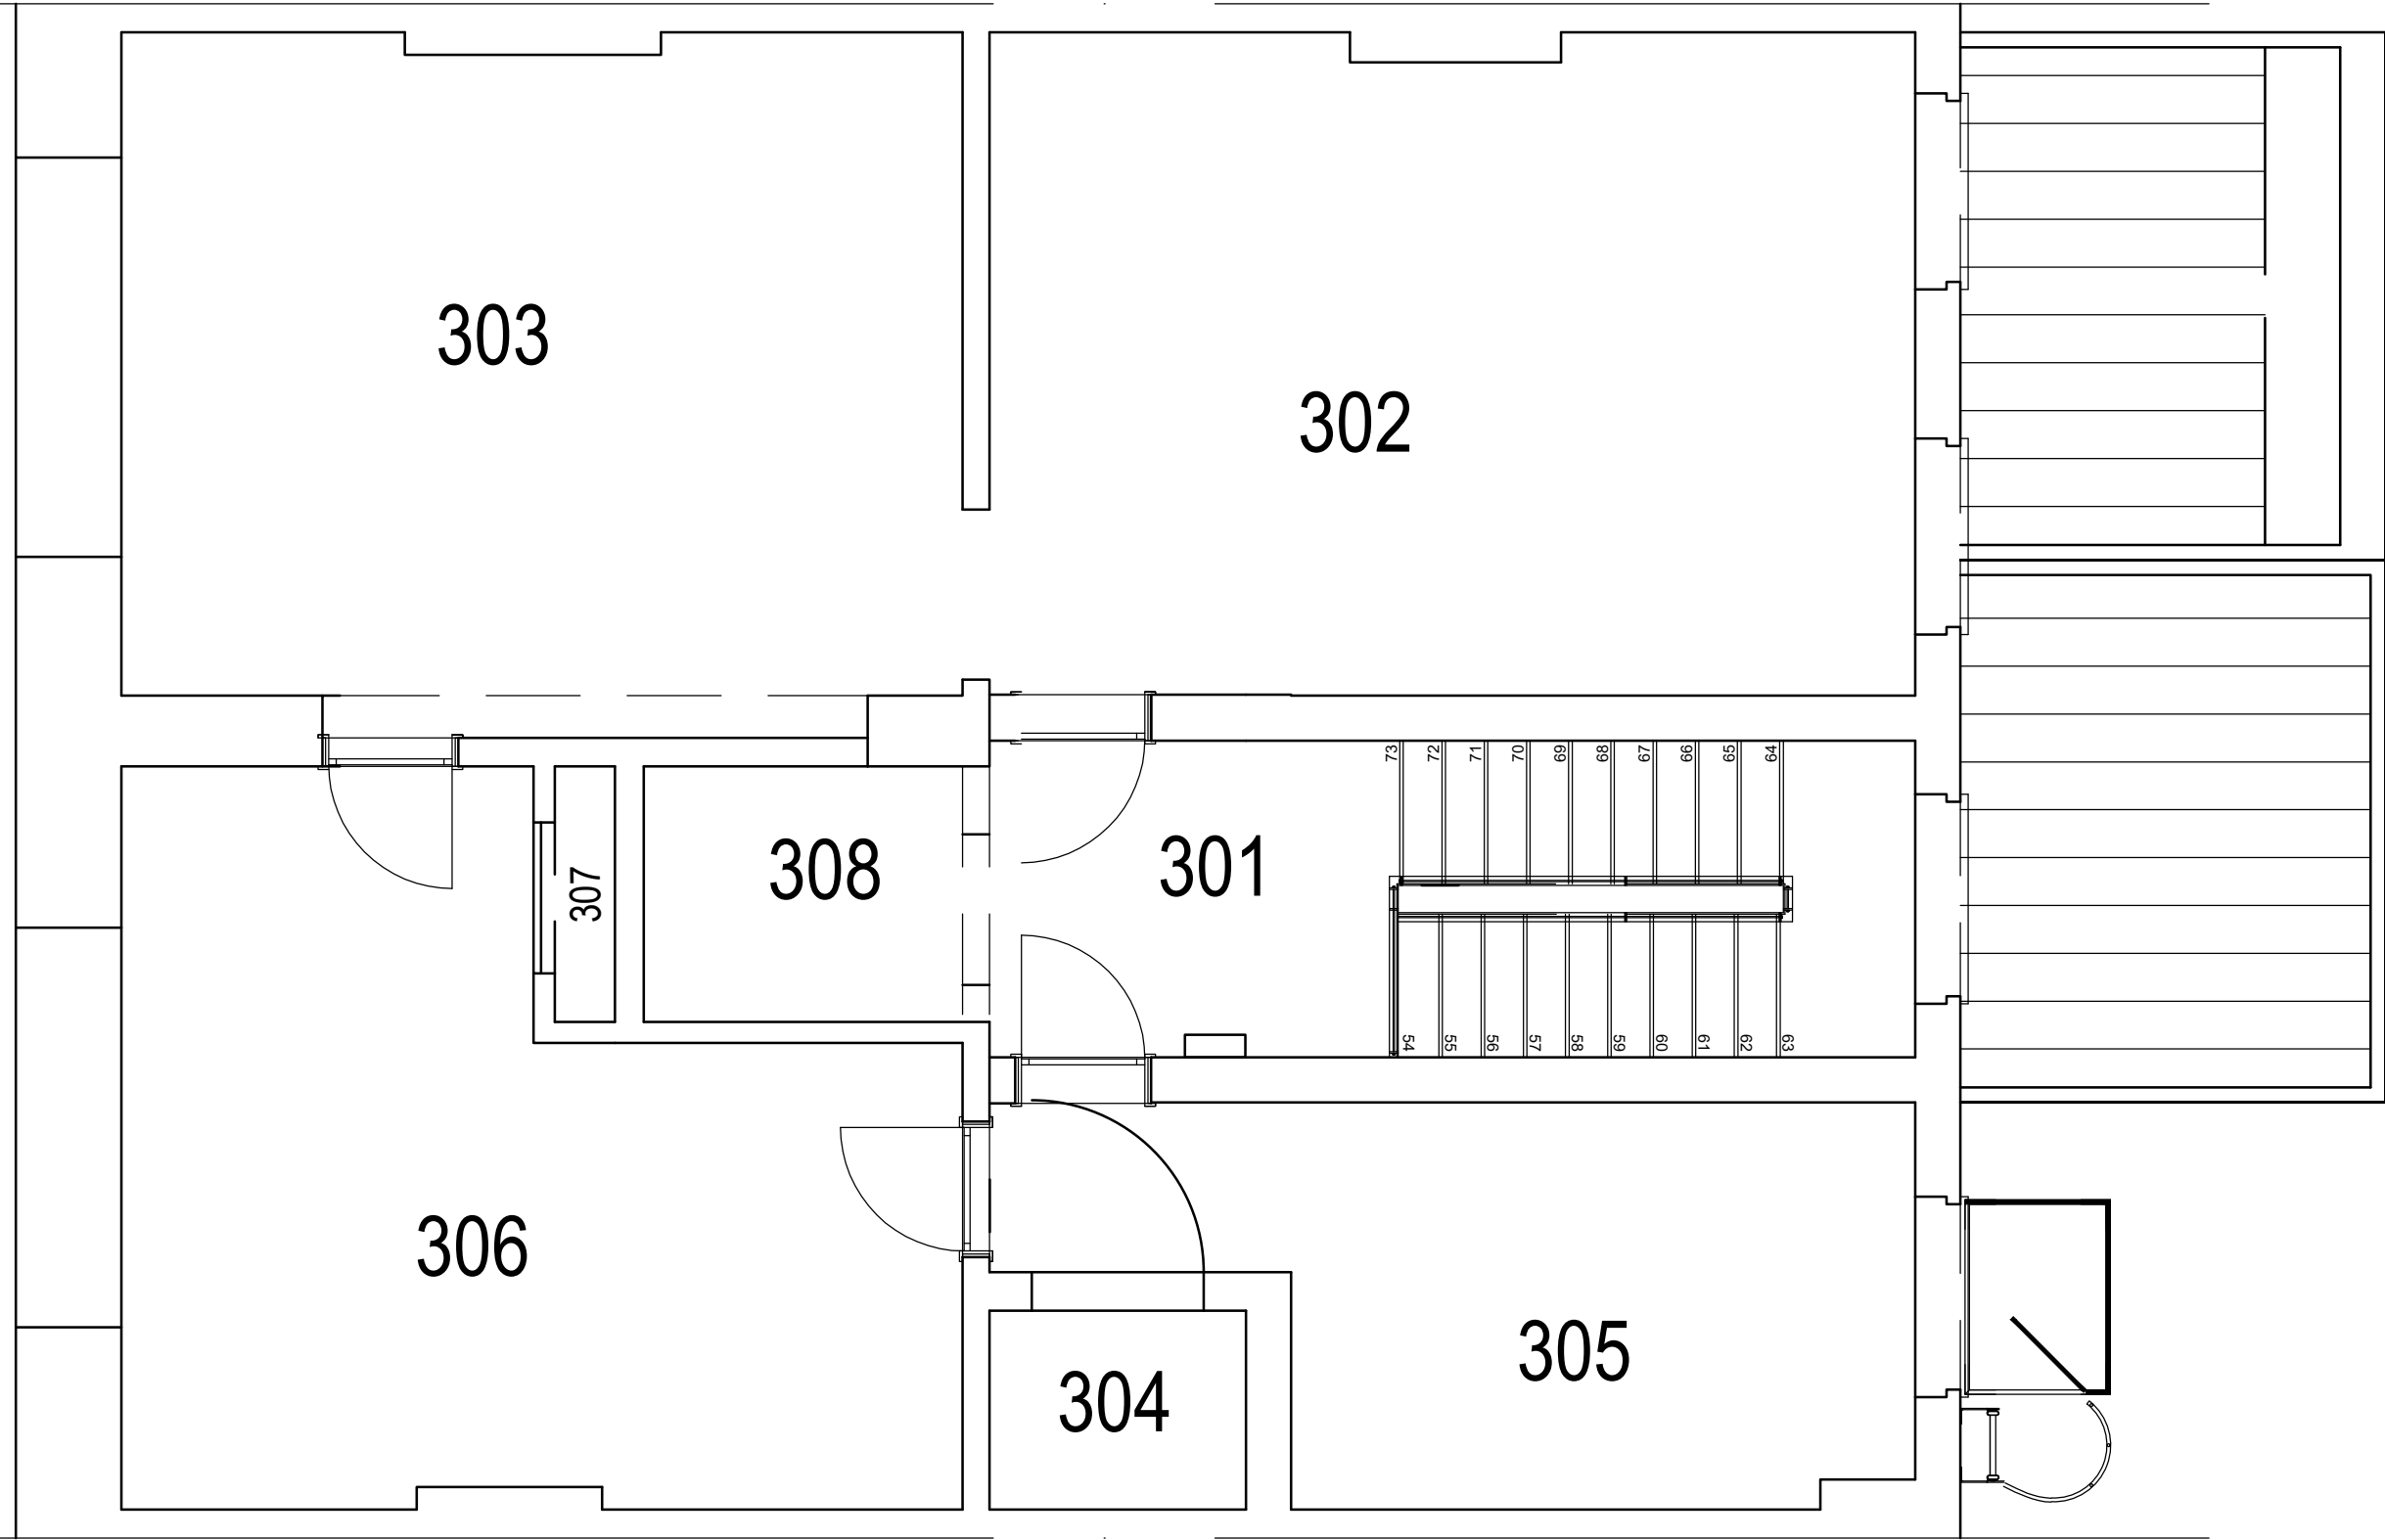

Place
Ville de Liège
Stad Liège

Plaats

Nom de l'immeuble:
Immeuble de bureaux
rue Dartois

Gebouwnaam

N° d'identification du bâtiment
40360099709

Gebouw ID nummer

Dénomination de l'étage
3ème étage
3de Verdieping

Verdiepingsnaam

Bureau
B-ST.0051

Bureau

Date
28-07-21

Datum

Numero étage
+03.FL


Verdiepnummer

ECHELLE

0 1 2 3 4 5



COTE RUE

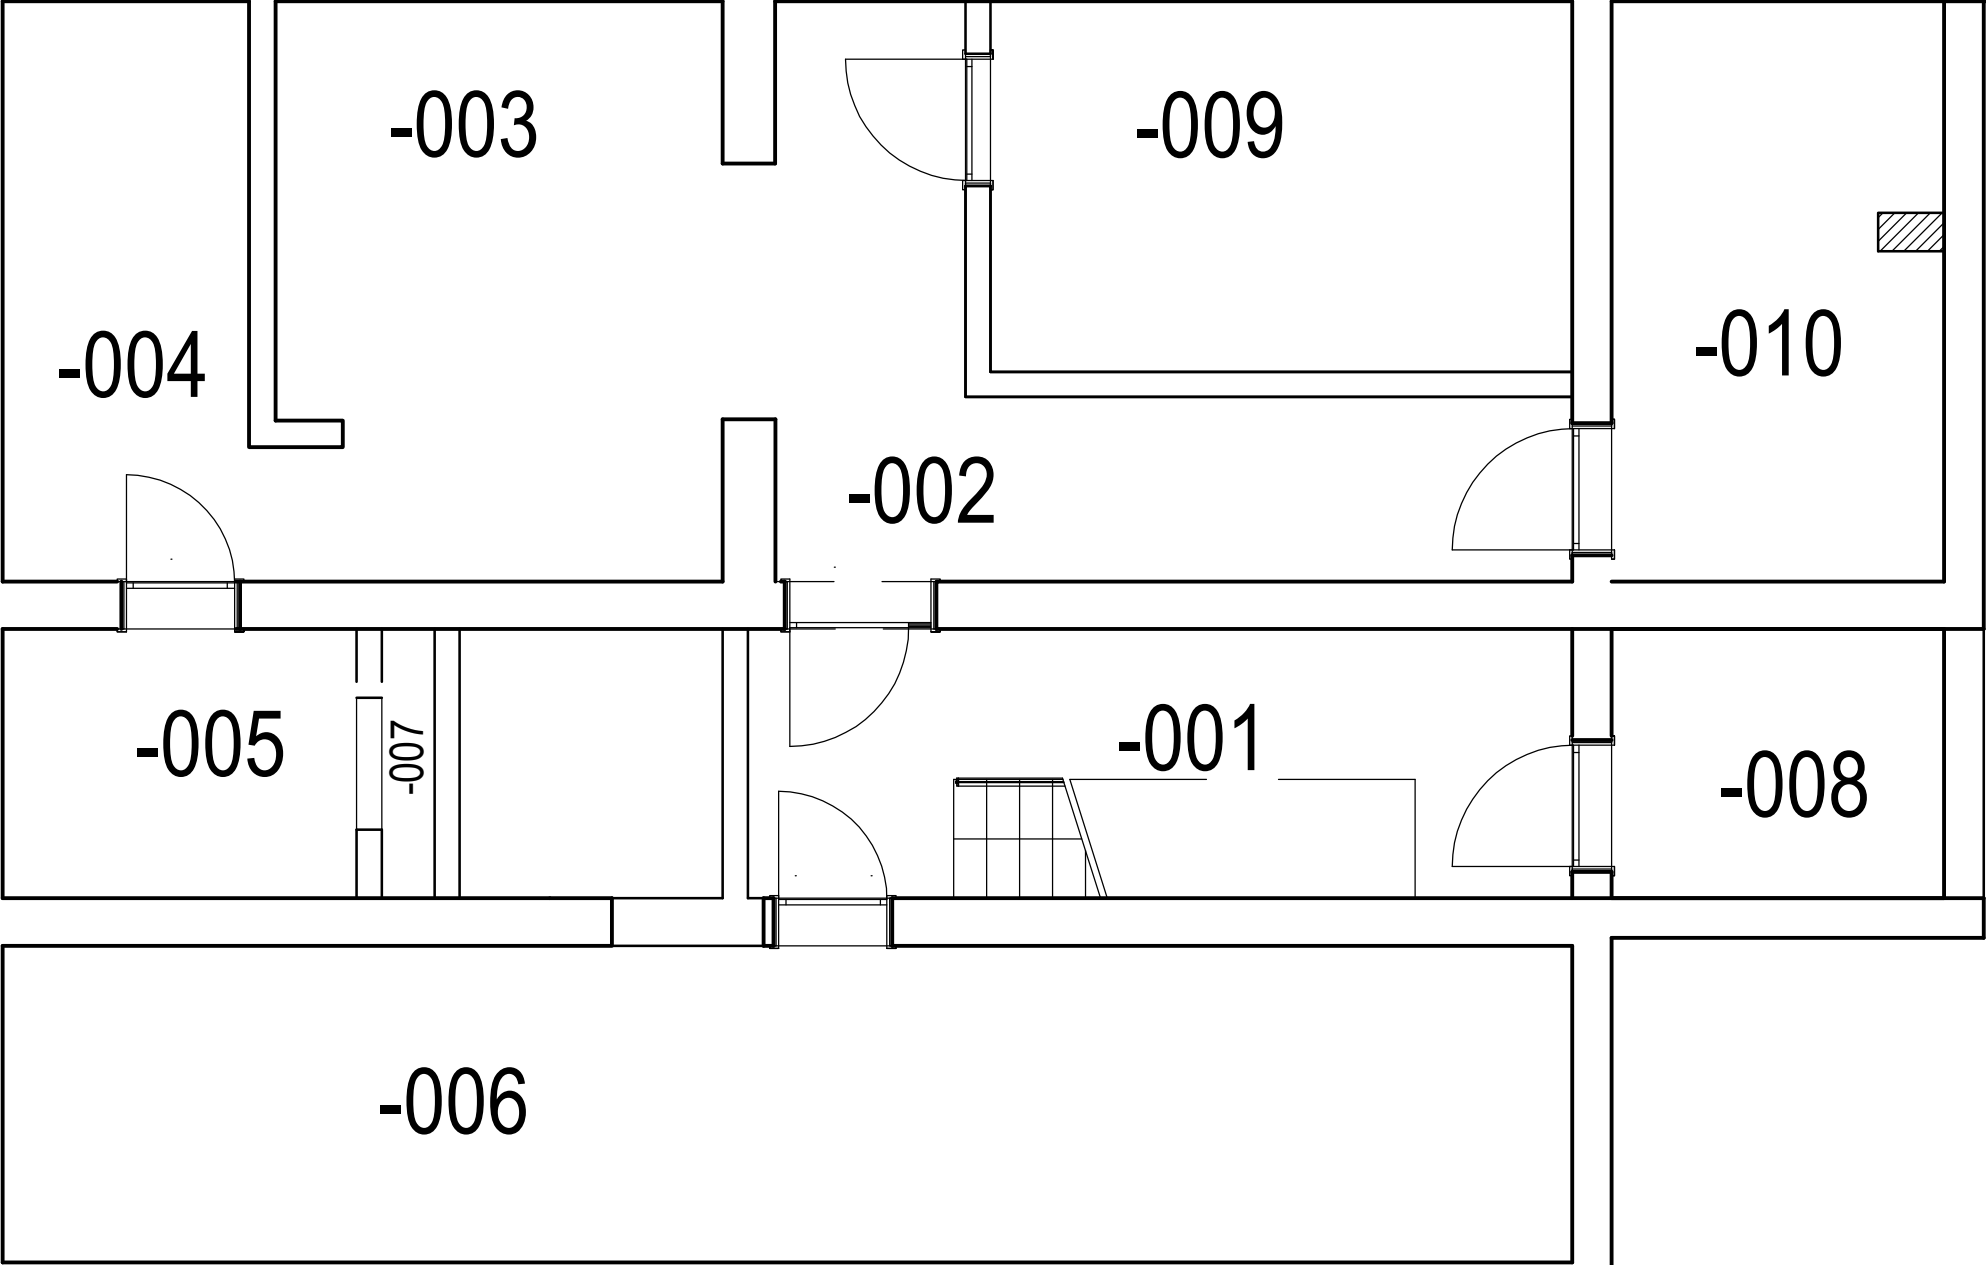

Place
Ville de Liège
Stad Liège

Plaats

Nom de l'immeuble:
Immeuble de bureaux
rue Dartois

Gebouwnaam

N° d'identification du bâtiment
40360099709

Gebouw ID nummer

Dénomination de l'étage
Sous-sol
Kelder

Verdiepingsnaam

Bureau
B-ST.0051

Bureau

Date
28-07-21

Datum

Numero étage
-01.FL

Verdiepnummer