



ECHELLE

0 1 2 3 4 5

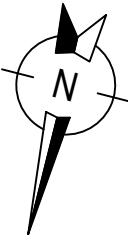

COTE RUE

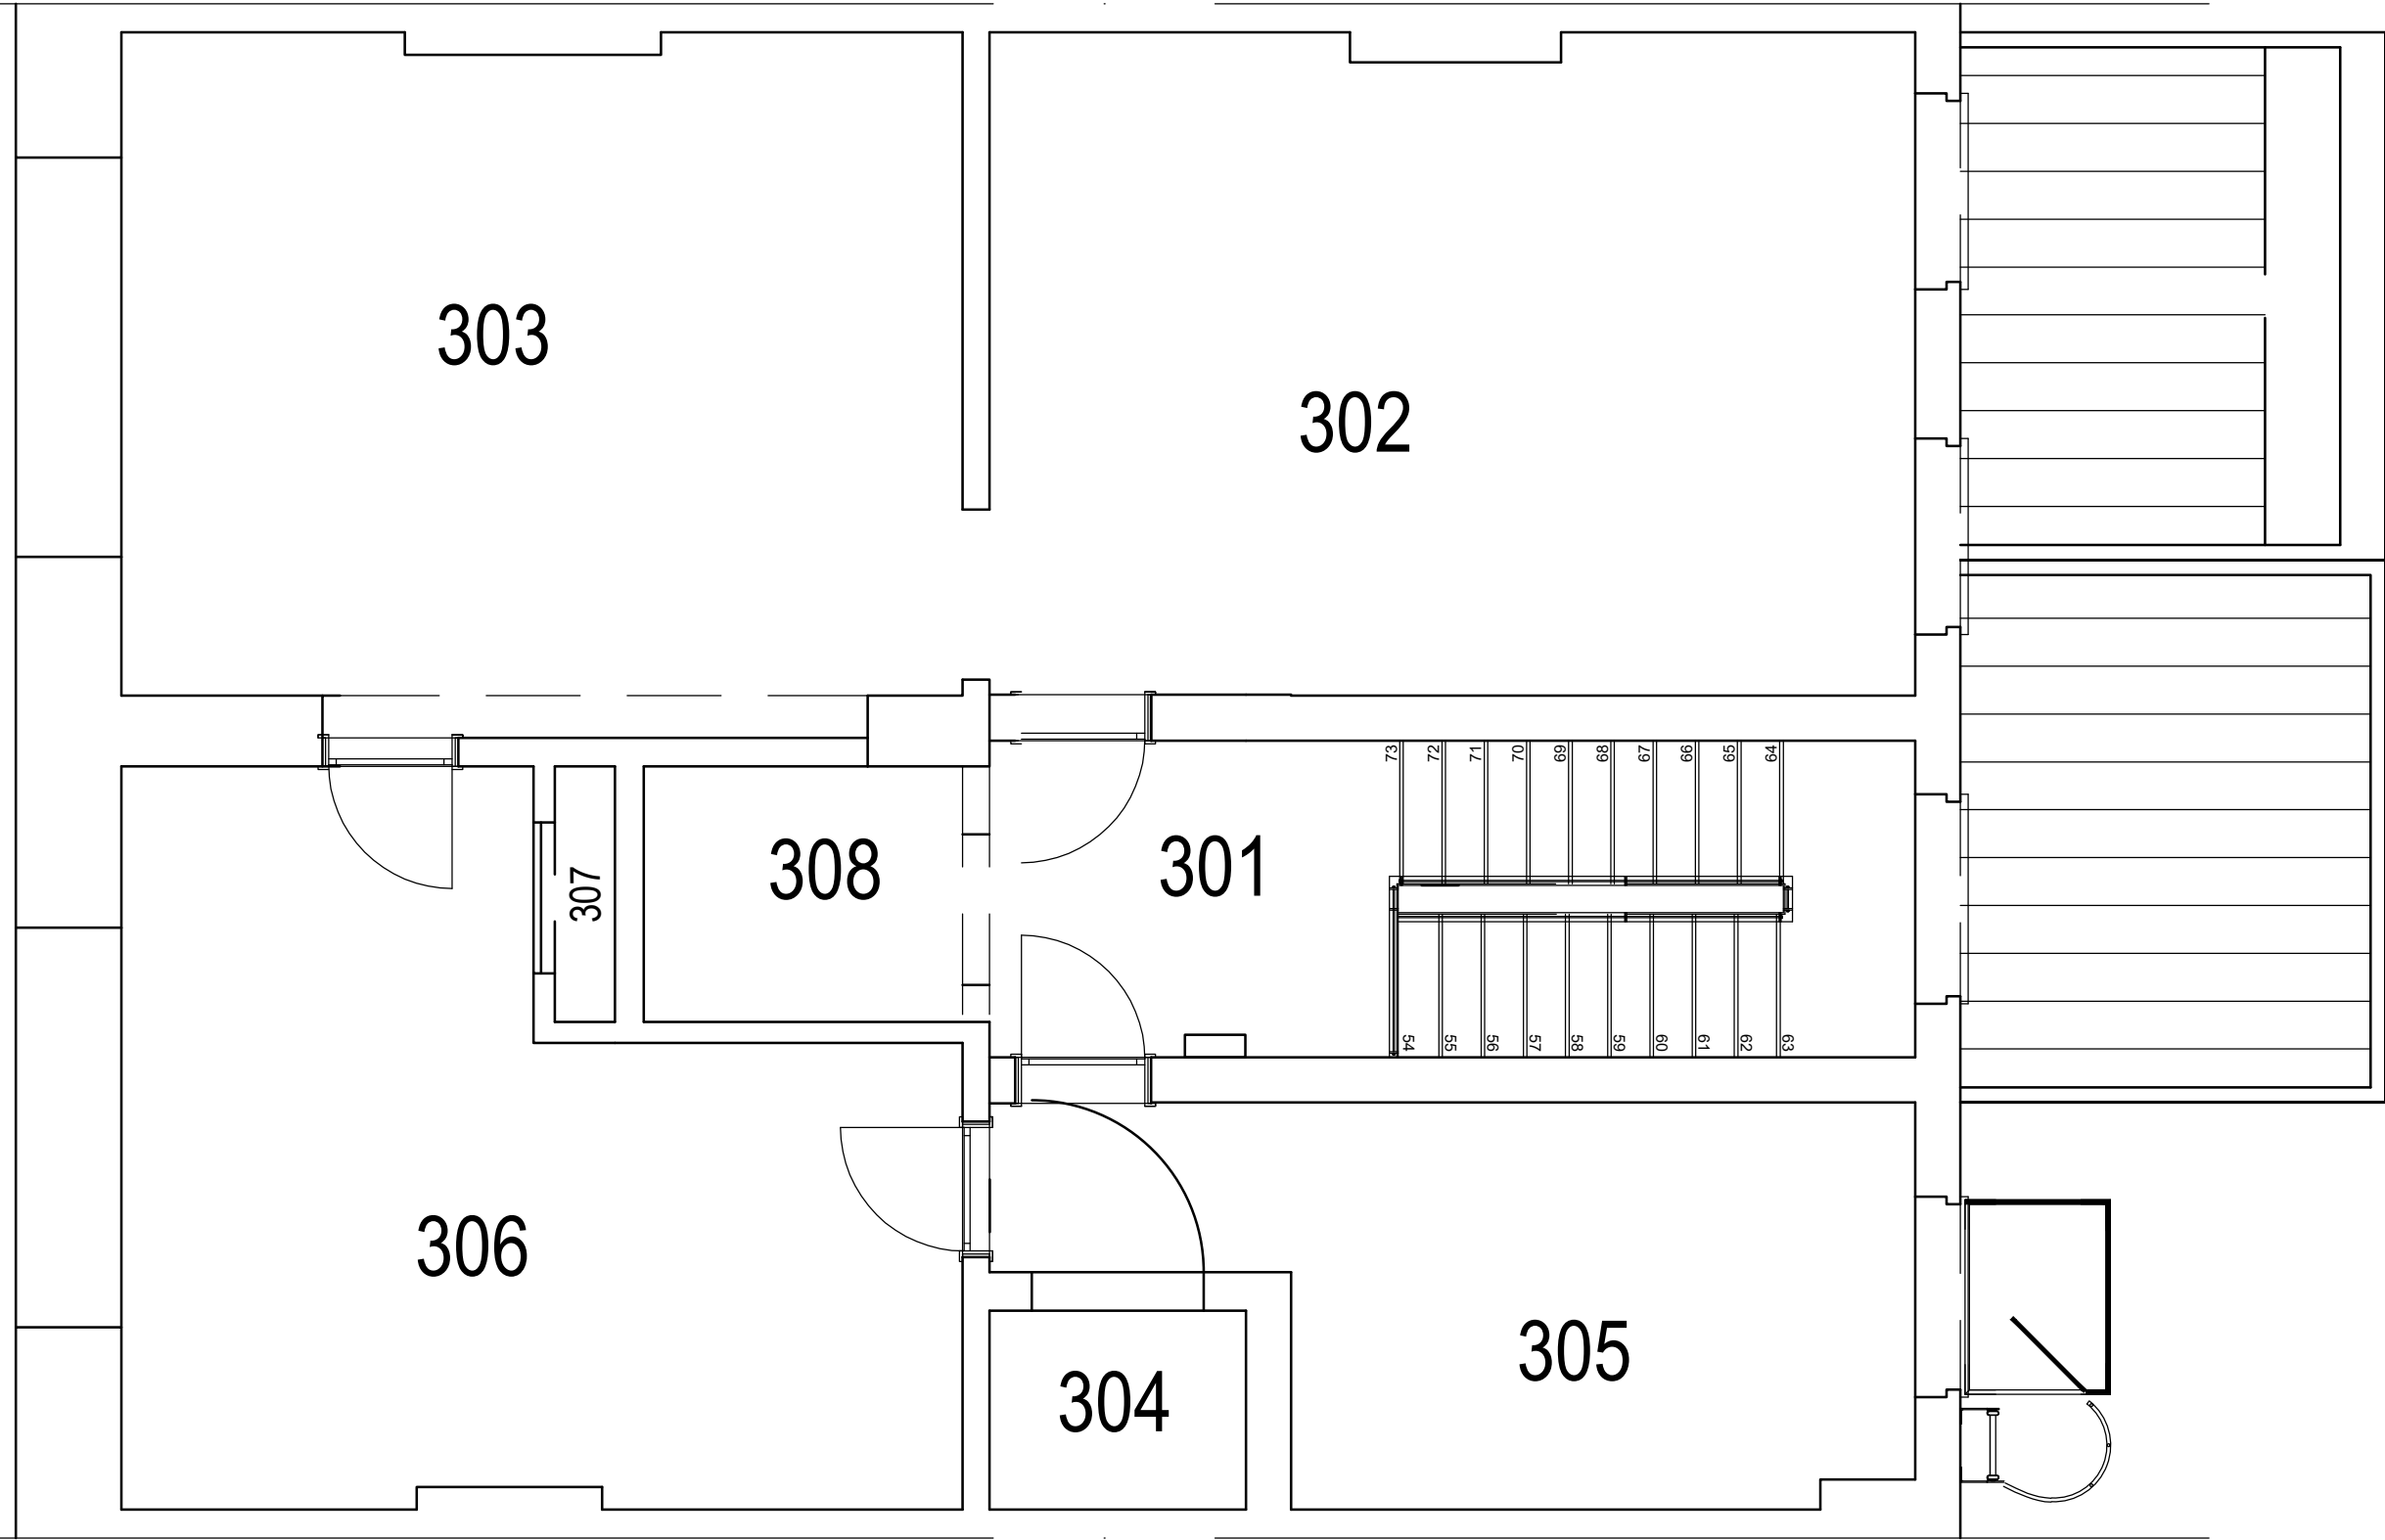

Place
Ville de Liège
Stad Liège
Plaats

Nom de l'immeuble:
Immeuble de bureaux
rue Dartois
Gebouwnaam

N° d'identification du bâtiment
40360099709
Gebouw ID nummer

Dénomination de l'étage
3ème étage
3de Verdieping
Verdiepingsnaam

Bureau
B-ST.0051
Bureau

Date
28-07-21
Datum

Numero étage
+03.FL
Verdiepnummer