


ECHELLE

0 1 2 3 4 5

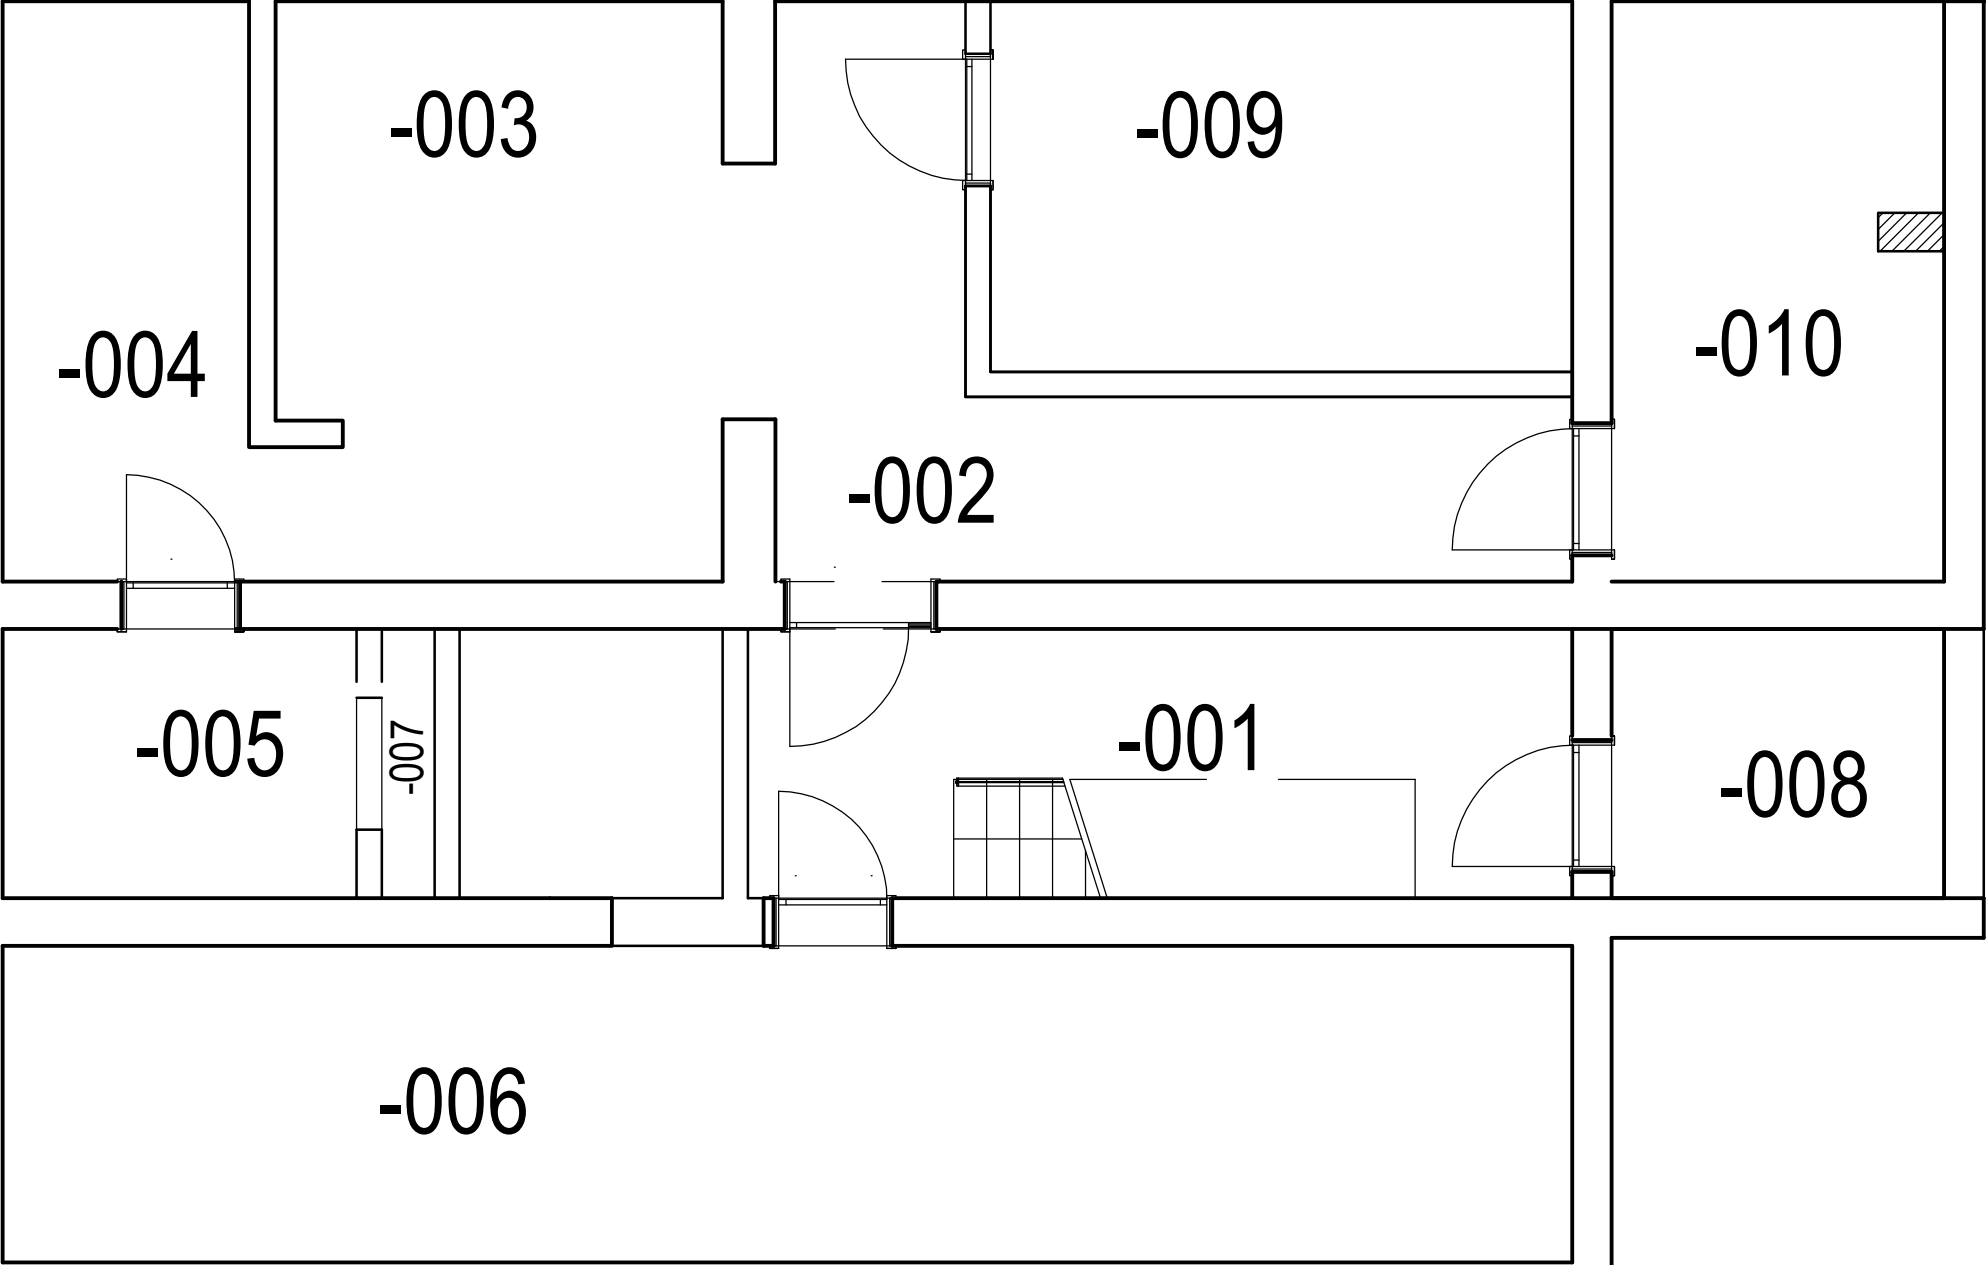

COTE RUE



Place
Ville de Liège
Stad Liège

Plaats

Nom de l'immeuble:
Immeuble de bureaux
rue Dartois

Gebouwnaam

N° d'identification du bâtiment
40360099709

Gebouw ID nummer

Dénomination de l'étage
Sous-sol
Kelder

Verdiepingsnaam

Bureau
B-ST.0051

Bureau

Date
28-07-21

Datum

Numero étage
-01.FL

Verdiepnummer