


niveau 1

COTE VOIES

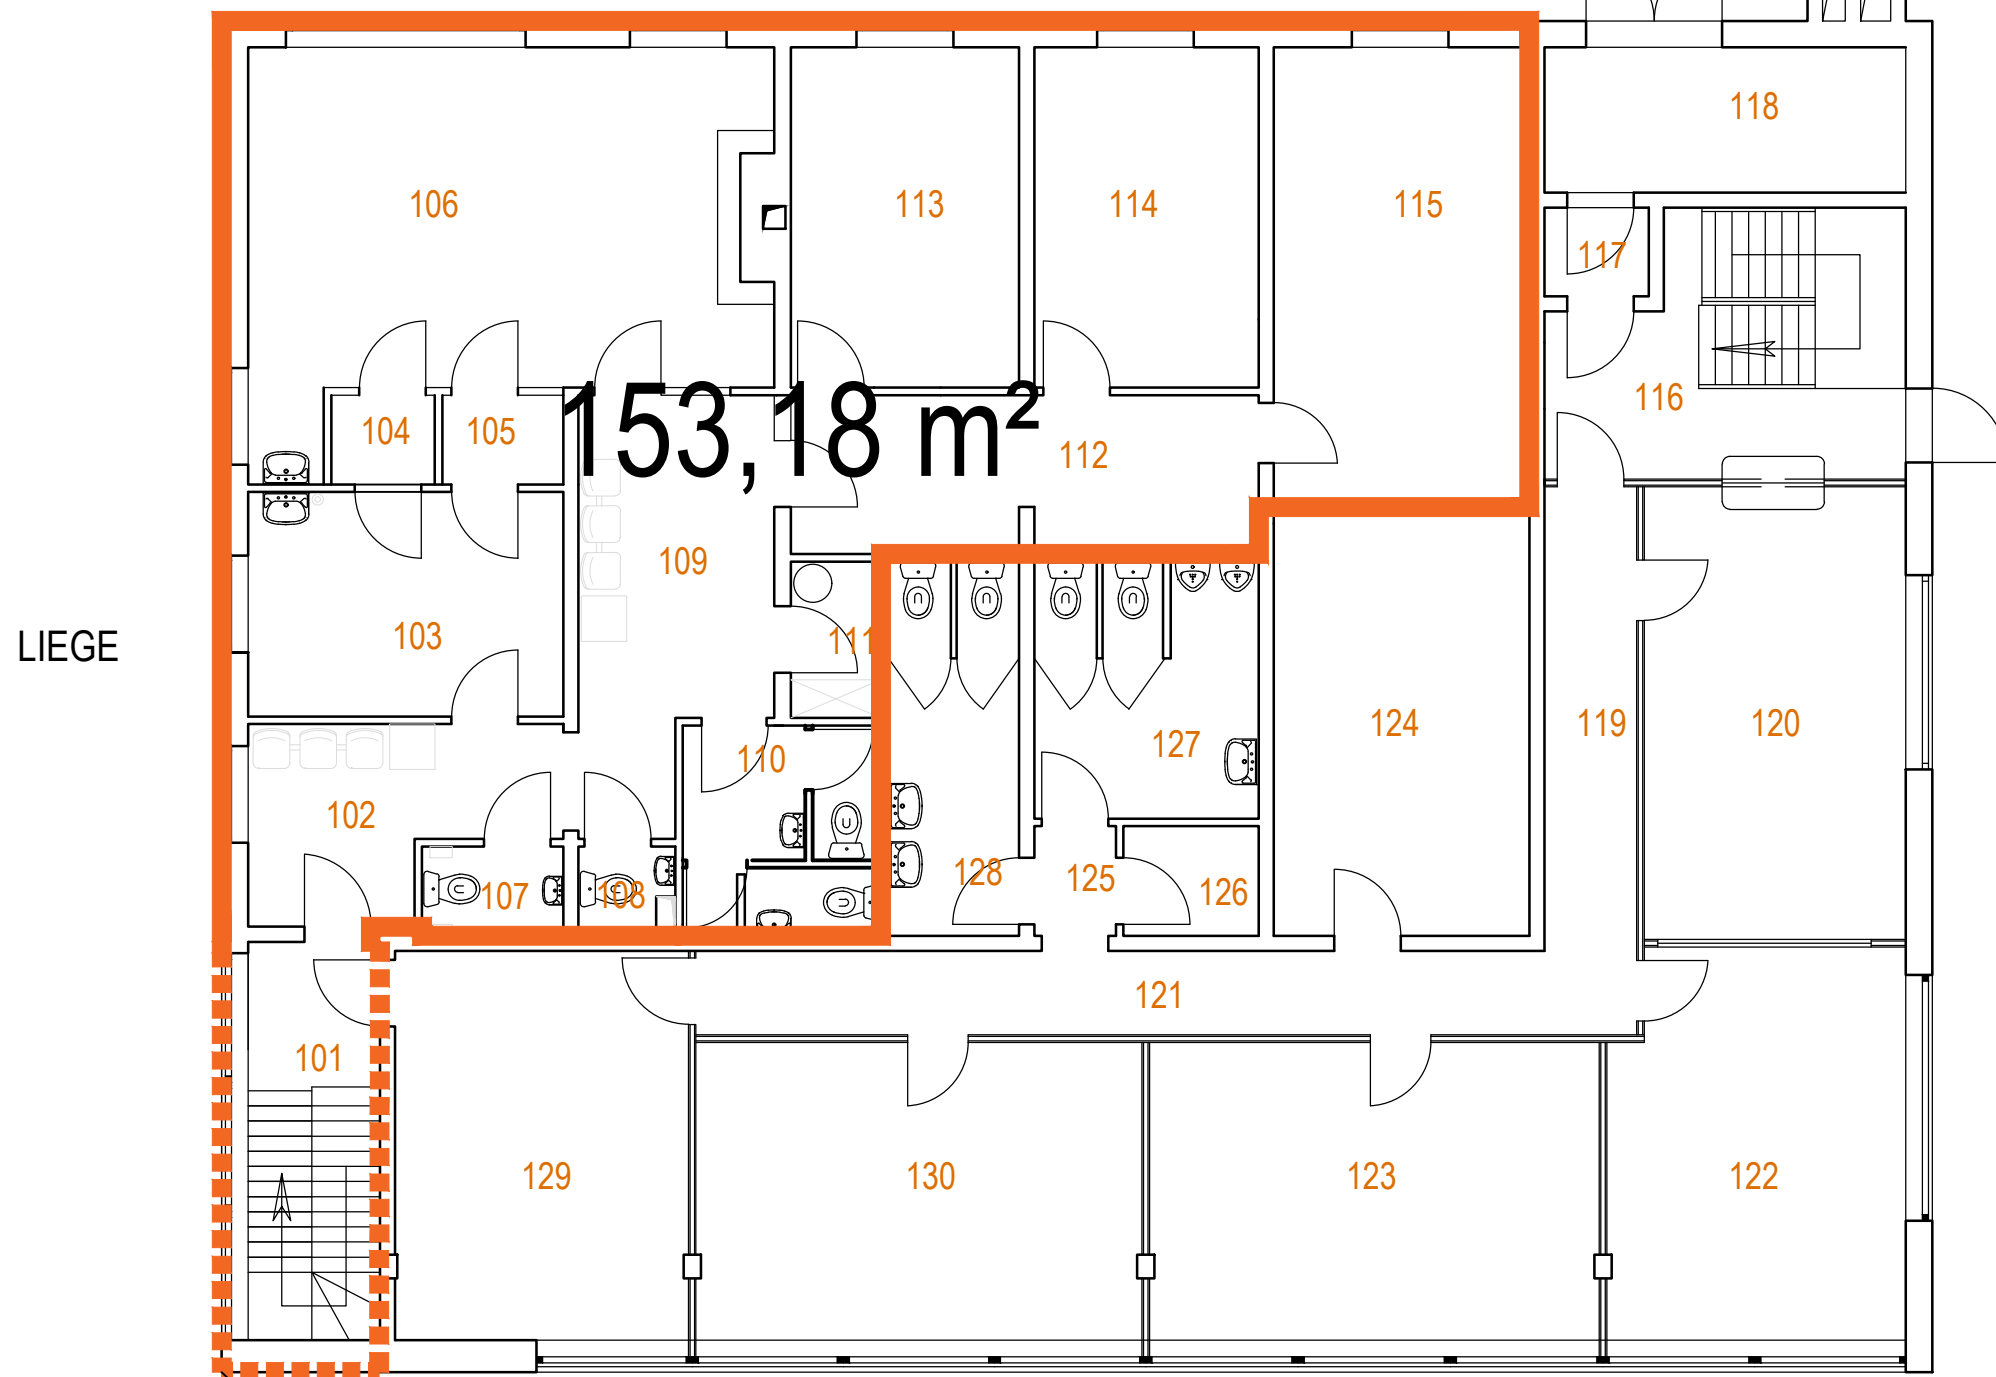


153,18 m²

LIEGE

BRUXELLES

COTE RUE

niveau 0

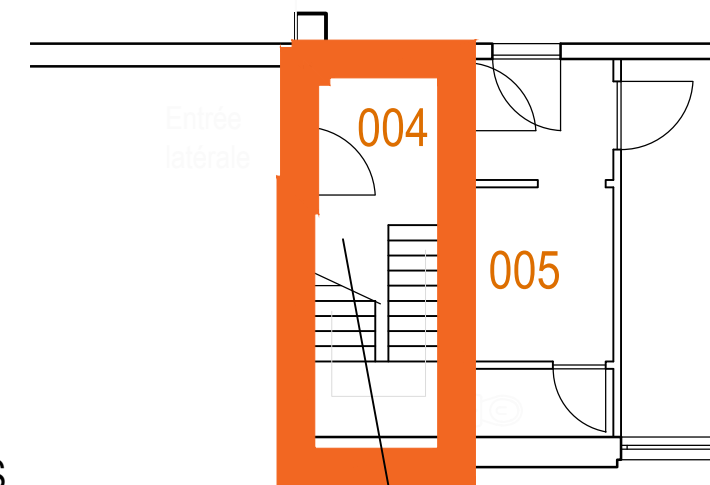


10,12 m²

Surface totale (concession):
163,30 m²

KM 59.409

Numéro de parcelle

416100615042

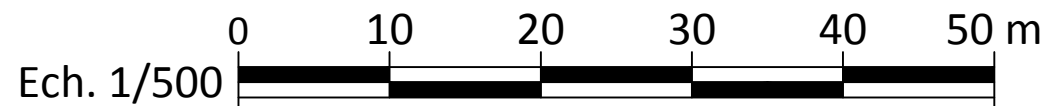

Numéro du bâtiment : 53

Page 1/1



Numéro de classement

T 416100615_G59409(1)

Commune

Namur

Adresse

Boulevard d'Herbatte

Code INS

92094

Code cadastral

.....