



voor lokalen 146 tot 152  
zie BEGANE GROND (000)

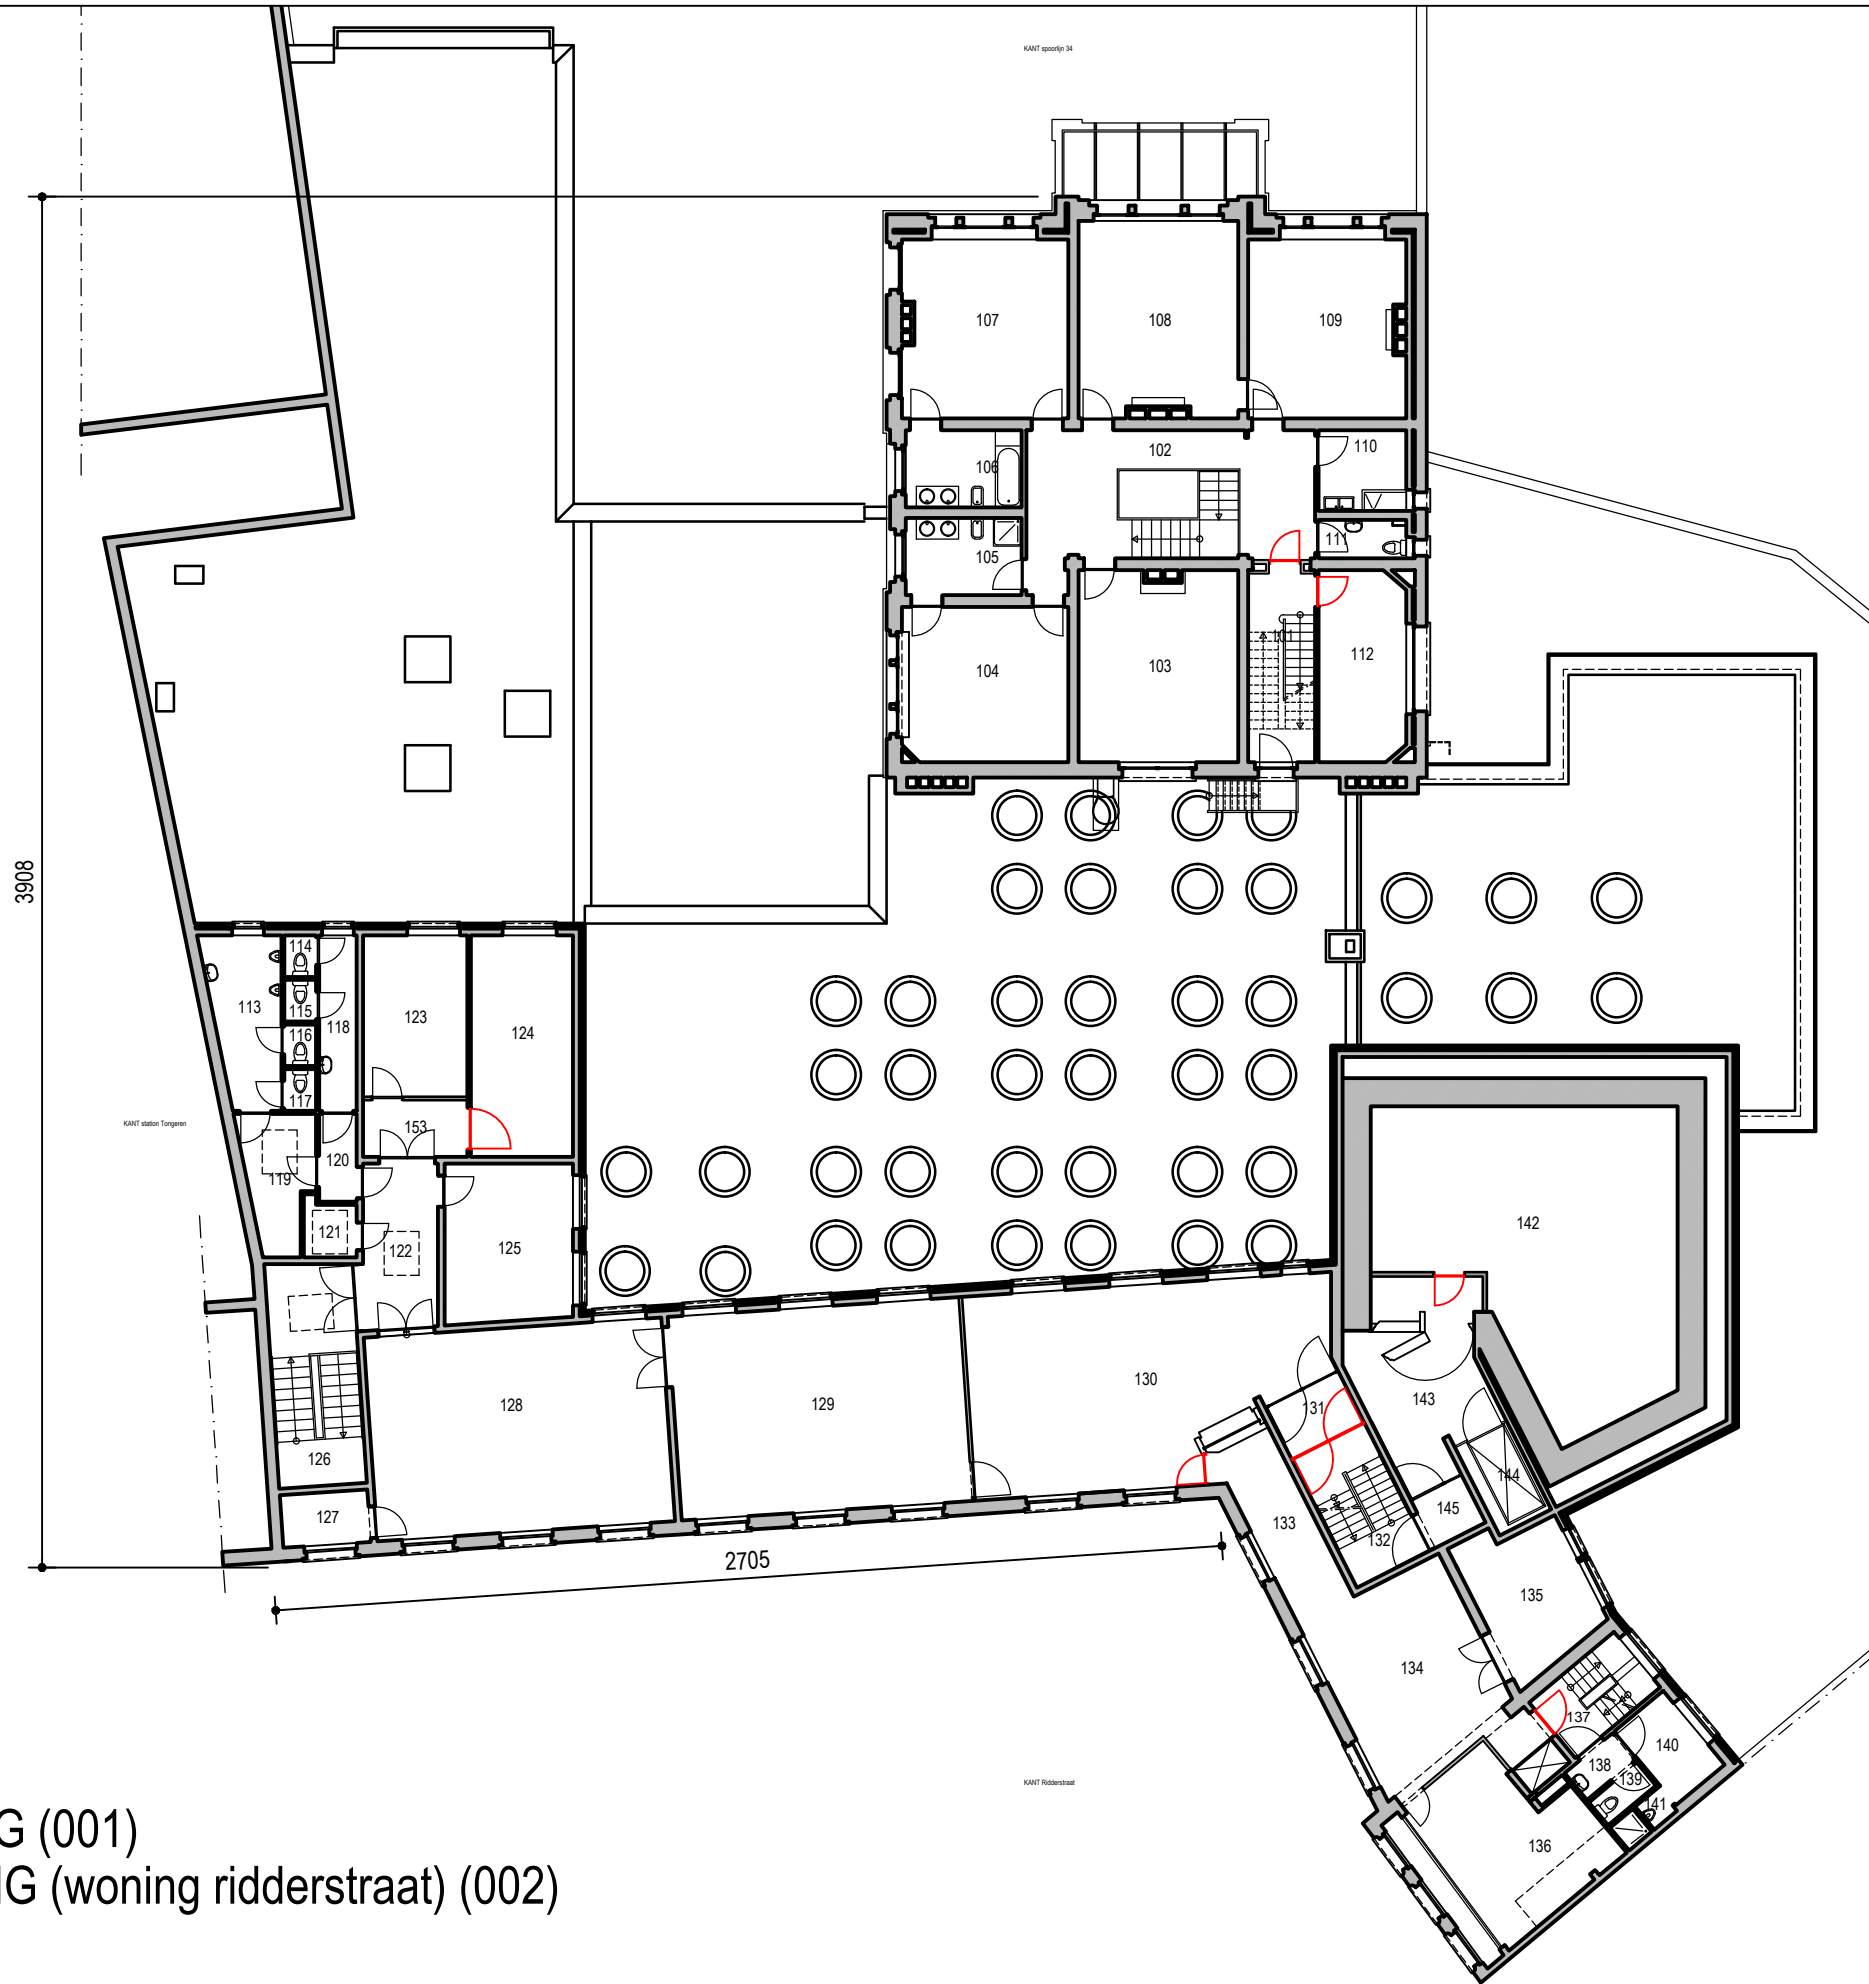

EERSTE VERDIEPING (001)  
TWEEDE VERDIEPING (woning ridderstraat) (002)

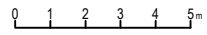

	Gebouwnaam	Gebouw ID-nummer	Verdiepingsnaam (verdiepingsnummer)	Datum laatste aanpassing : 22/08/2008
	HASSELT:Gewestelijk Geneeskundig Centrum	2 0350 0560 39	EERSTE VERDIEPING (001)	Tekenbureau : B-ST.50 Hasselt