

Grondplan: schaal 1:100


Ronse (45422)
Afdeling 2
Sectie C

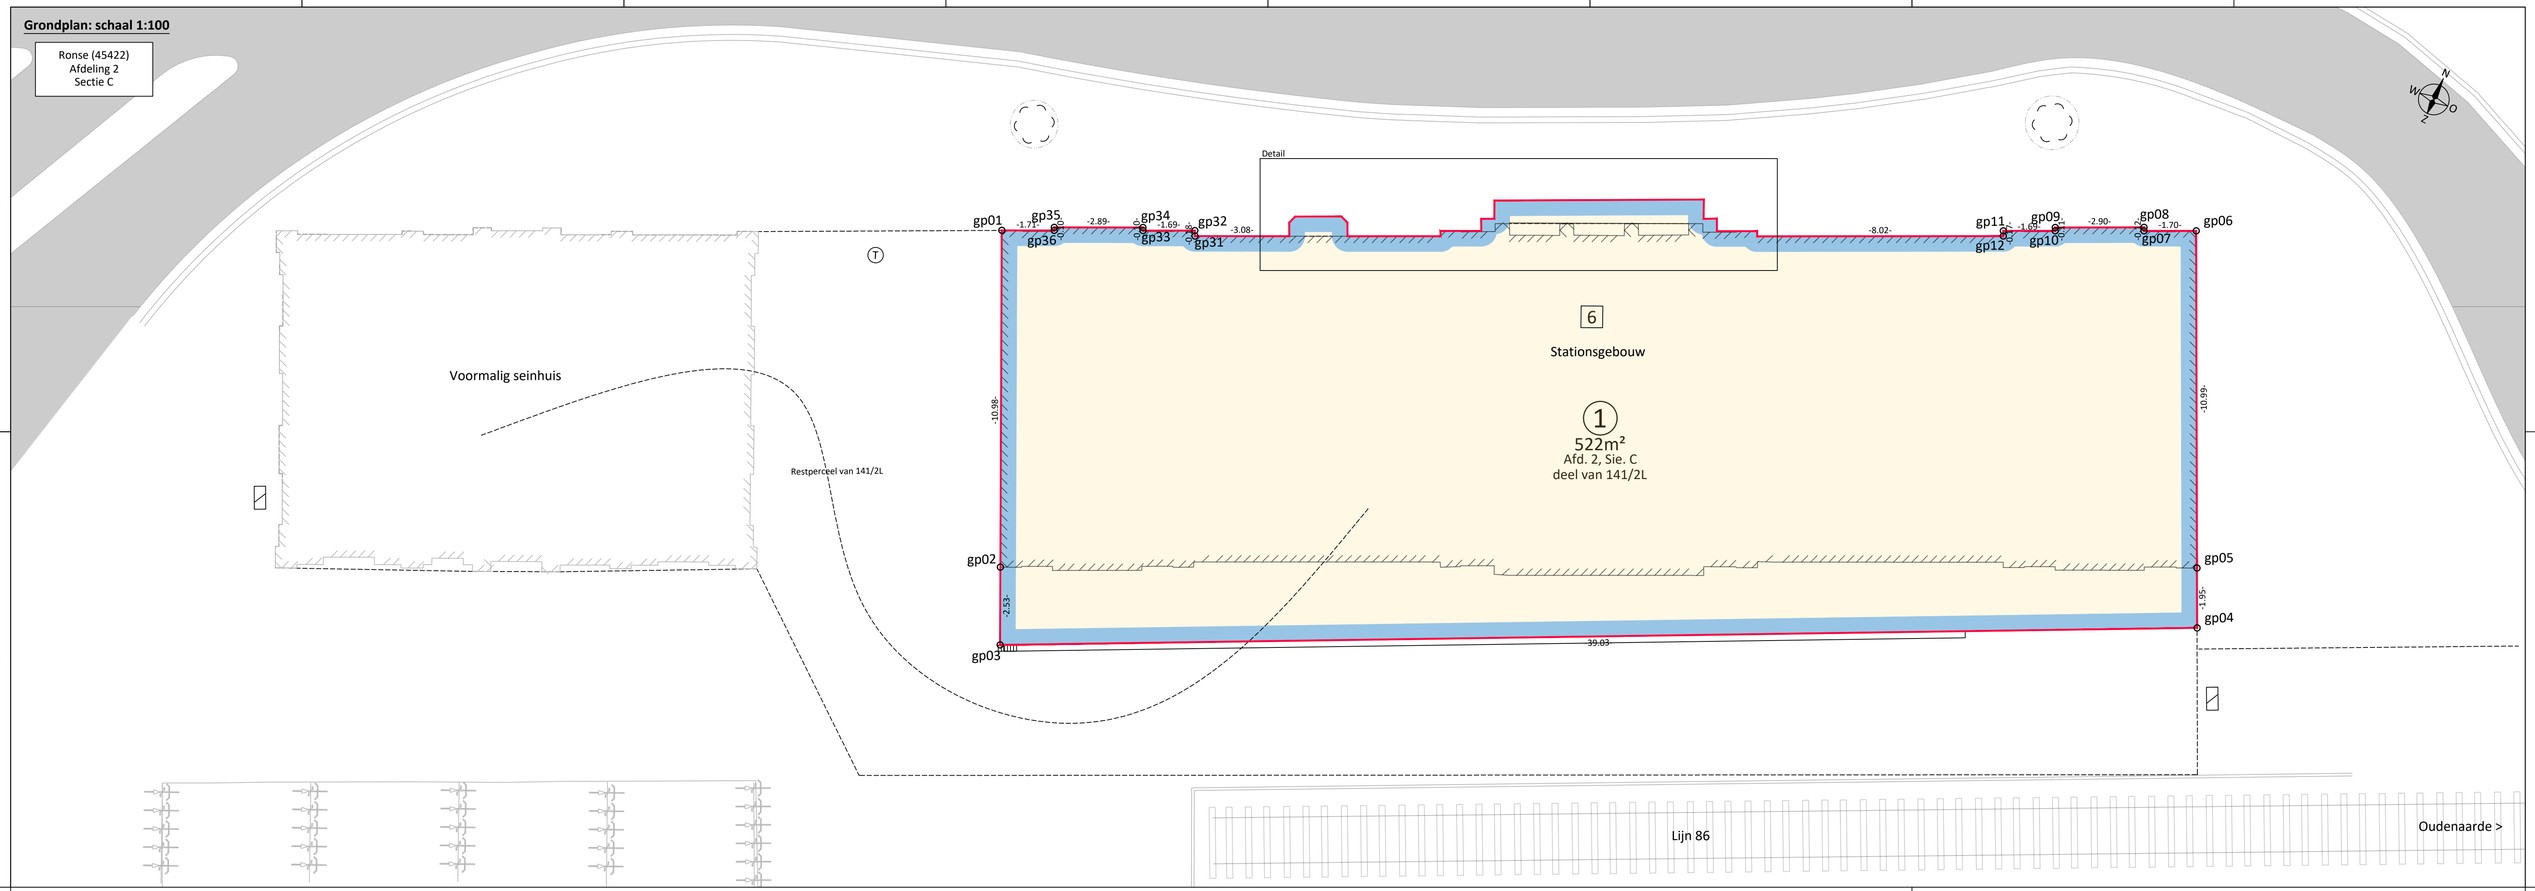


Detail: schaal 1:50

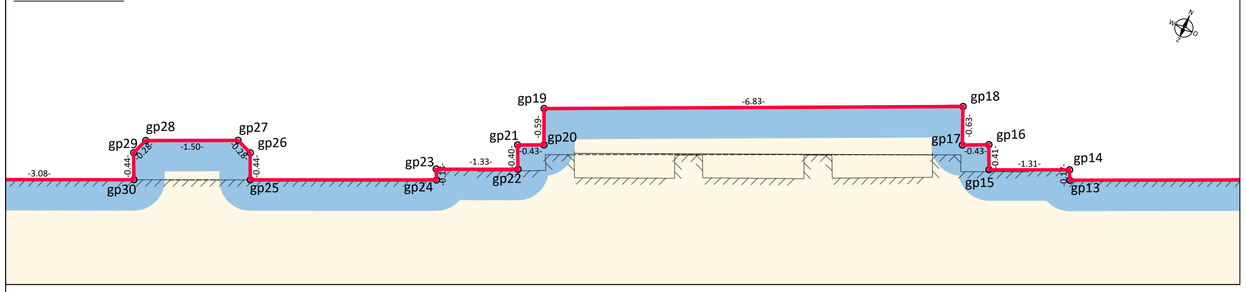

Kadastraal uittreksel: schaal: 1:2500

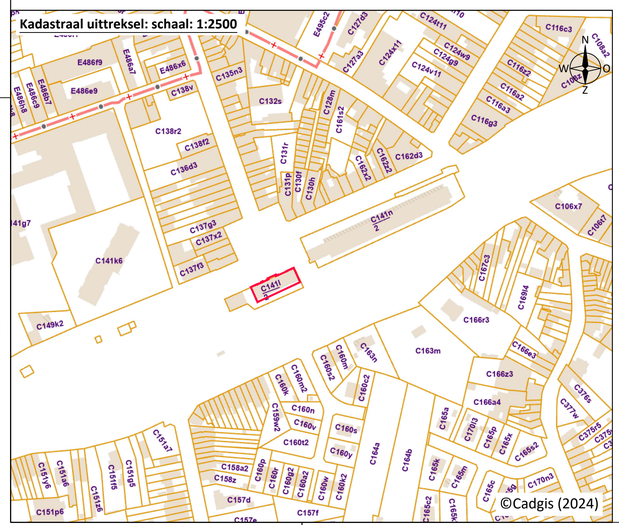

Liggingsplan schaal: 20.000

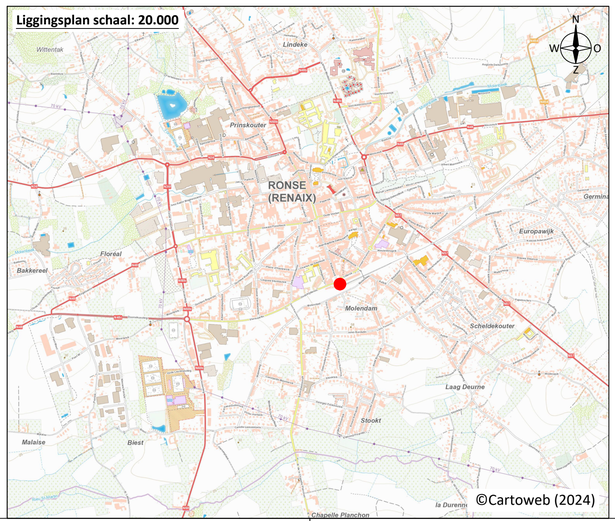

Beschrijving van de lijnsegmenten

Beschrijving Lot 01

Lijnsegment	Beschrijving
30 t.e.m. 36 - 1 - 2	Grens volgens opgemeten gevel en kadastraal plan
2 - 3	Grens in het verlengde van de gevel
3 - 4	Grens volgens rand opgemeten watergoot
4 - 5	Grens in het verlengde van de gevel
5 t.e.m. 15	Grens volgens opgemeten gevel en kadastraal plan
15 t.e.m. 22	Grens volgens opgemeten trap en kadastraal plan
22 t.e.m. 25	Grens volgens opgemeten gevel en kadastraal plan
25 t.e.m. 30	Grens volgens opgemeten trap en kadastraal plan

Grenssegmenten zijn niet gematerialiseerd, tenzij anders vermeldt op het plan

Geraadpleegde plannen

- Mutatieschets 37 uit 1893
- Mutatieschets 112 uit 1923
- Mutatieschets 14 uit 1981

Beschrijving Lot

Lot nr.	Oppervlakte	Kadastraal perceelnummer
1	522 m²	Afd. 2, Sie. C Deel van kadastraal perceel 141/2L

totale oppervlakte: 522 m²

Legende

- Terrestrisch gemeten gevel
- Fietsenrek
- Overdekte fietsenstalling
- Kadastraal perceel
- Grens spoorwegdomein
- Precad-lot 01
- Verkoopzone
- Straatkolk
- Ticketautomaat nmbs
- Totem
- Plantenhouder

Coördinaten van de grenspunten Lambert '72

Ptnr.	X (m)	Y (m)	Materialisatie
gp01	95846.42	159357.26	Punt op gevel
gp02	95850.87	159347.22	Punt op gevel
gp03	95851.90	159344.91	Niet gematerialiseerd
gp04	95887.28	159361.39	Niet gematerialiseerd
gp05	95886.48	159363.16	Punt op gevel
gp06	95881.96	159373.18	Punt op gevel
gp07	95880.41	159372.49	Punt op gevel
gp08	95880.36	159372.59	Punt op gevel
gp09	95877.72	159371.40	Punt op gevel
gp10	95877.77	159371.30	Punt op gevel
gp11	95876.22	159370.61	Punt op gevel
gp12	95876.29	159370.45	Punt op gevel
gp13	95868.97	159367.16	Punt op gevel
gp14	95868.90	159367.32	Punt op gevel
gp15	95867.70	159366.78	Punt op gevel
gp16	95867.53	159367.15	Punt op trede
gp17	95867.14	159366.97	Punt op trede
gp18	95866.90	159367.55	Punt op trede
gp19	95860.68	159364.72	Punt op trede
gp20	95860.92	159364.18	Punt op trede
gp21	95860.53	159364.00	Punt op trede
gp22	95860.69	159363.64	Punt op gevel
gp23	95859.48	159363.10	Punt op gevel
gp24	95859.55	159362.94	Punt op gevel
gp25	95856.78	159361.70	Punt op gevel
gp26	95856.60	159362.10	Punt op trede
gp27	95856.34	159362.21	Punt op trede
gp28	95854.97	159361.59	Punt op trede
gp29	95854.87	159361.33	Punt op trede
gp30	95855.05	159360.93	Punt op gevel
gp31	95852.24	159359.67	Punt op gevel
gp32	95852.17	159359.83	Punt op gevel
gp33	95850.62	159359.14	Punt op gevel
gp34	95850.58	159359.23	Punt op gevel
gp35	95847.94	159358.05	Punt op gevel
gp36	95847.98	159357.96	Punt op gevel

B-ST.0051 : Cartography 10-06 B-ST 0051

L86 DE PINTE - OUDENAARDE - RONSE - Y BASECLES CARR

Stad Ronse
Ronse

PLAN ERFPACHT

MARKTCONSULTATIE

Plan opgemaakt door landmeter-expert in dienst van NMBS, bedëigd door de Rechtbank van Eerste Aanleg te Dendermonde (KAD180001)

Opgemaakt door:	Goedgekeurd door:
ts K. Tackaert	B-ST.331
B-ST.0013	
Landmeter-expert, bedëigd door de Rechtbank van Eerste Aanleg te Dendermonde KAOnummer: 180001	
HANDTEKENING	HANDTEKENING
308600439 / 013	
NUMMERS P-PLAN / PERC.	HANDTEKENING / HANDTEKENING

Landmeter-expert L. Maniz	NMBS-Topo ab
Getekend door:	CTB
ts K. Tackaert	Lambert 72
Nagezien door:	COÖRDINATENSTELSEL

45422	C	E308600439_2024_01	E
CODES KADASTRALE AFDELING + INDEX		BESTANDSNAAM	PLANNUMMER

verschillende schalen — SCHAAL — REVISIE

11-04-2024 — UITGAVEDATUM

CM123BU2023-0010959

E308600439_2024_01.dwg