


PLAN d'OCCUPATION  
BEZETTINGSPLAN

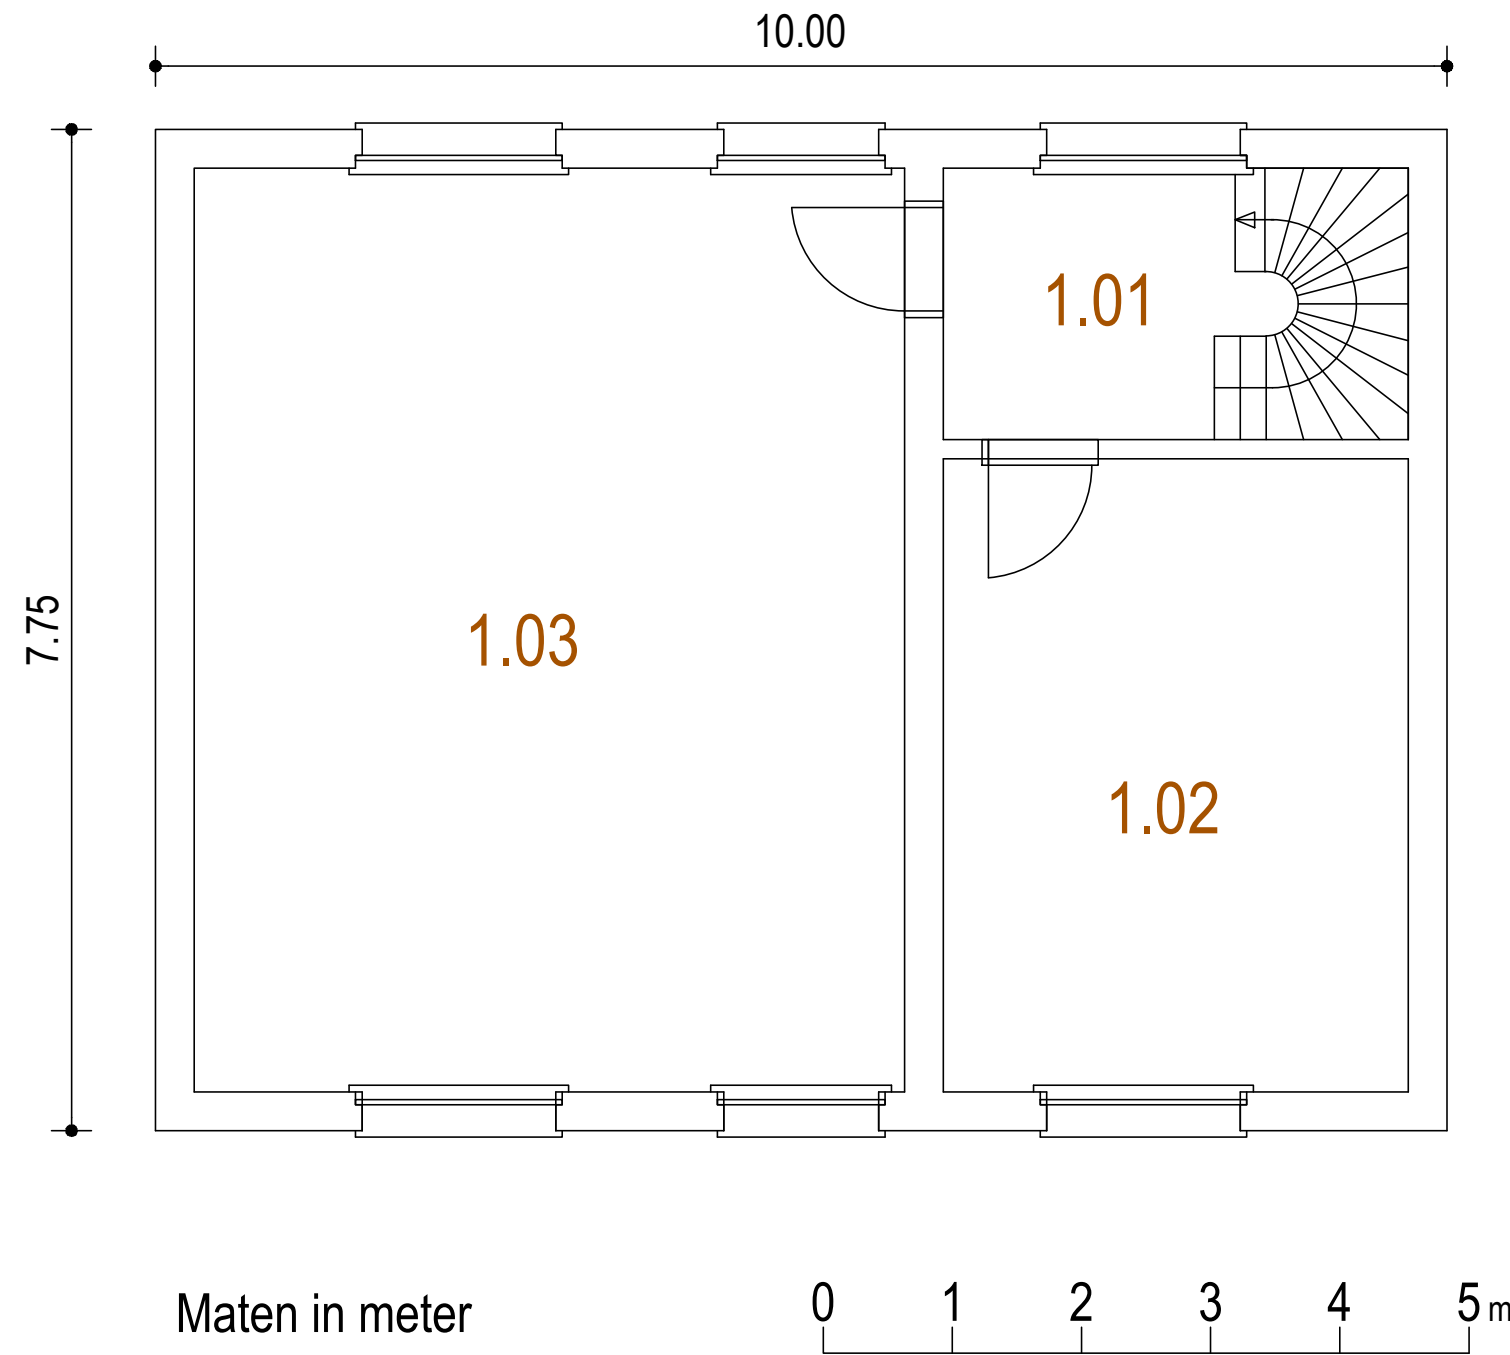

Place  
Ville de Geraardsbergen  
Stad Geraardsbergen

Nom de l'immeuble:  
Stationsgebouw

Gebouwnaam

N° d'identification du bâtiment  
30900041804

Gebouw ID nummer

Dénomination de l'étage  
1er étage  
1ste Verdieping

Verdiepingsnaam

Bureau  
B-ST.5W13

Bureau

Date dernière modification

Datum laatste wijziging

Numero étage  
+01.FL

Verdiepnummer