

Melle 1e Afd / Sectie D  
(44040)


Schaal: 1/500

- Legende**
- Kadastrale afdelingsgrens volgens AAPD
  - Huidige grens spoorwegdomein
  - Kadastrale grens
  - Kadastraal gebouww
  - Afsluiting open
  - Verde-afsluiting
  - Terrestrisch gemeten gevel
  - Kopmuur
  - Cultuurgrens
  - Boordsteen
  - Rand rijbaan
  - Straatgoot
  - Spoorrail
  - Bovenkant ballast spoor
  - Onderkant ballast spoor
  - Onderkant talud
  - Bovenkant talud
  - Rand onverharde weg
  - Paal bovenleiding
  - Bestaande grensmaal spoorwegdomein
- Verkoopzones:**
- Precad-lot 01 (84m<sup>2</sup>)
  - Precad-lot 02 (90m<sup>2</sup>)
  - Precad-lot 03 (81m<sup>2</sup>)
  - Precad-lot 04 (151,2m<sup>2</sup>)
  - Precad-lot 05 (84m<sup>2</sup>)

Opgelet, gasleiding met wettelijke beschermzone aanwezig in deze zone

- Geraadpleegde documenten:**
- Patrimoniumplan NMB5 (P305000481) referentie: K.B. 26/06/2000 betreffende de patrimoniumplannen met inwerkingtreding d.d. 14/10/1992
  - Kadastrale schets nr. 41 d.d. 1912
  - Plan NMB5 D/3534 Melle d.d. 1958 (gehecht aan akte)
  - P.V. van opmeting d.d. 27/08/1980 auteur J.P. Lesaffre (ref. myminfin: 44040-378)
  - Afbakeningsplan NMB5 03.0500.047.210
  - Afbakeningsplan NMB5 D.3534.L50A4 - Melle 6c
  - Afbakeningsplan NMB5 d.d. 1996 (ref. myminfin: 44040-383)
  - P.V. van opmeting aankoopcomité Gent1 d.d. 13/12/1988 auteur: L. Broeckaert (ref. myminfin: 44040-384)

Coördinaten tabel (Lambert 72)		Beschrijving grensdelen (grensdelen zijn niet gematerialiseerd tenzij anders vermeld)	
Naam	X Y	Grensddeel	Afstand
gp1	110883.22 187165.90	Grenspaal NMB5 type CF	gp1 - gp2 15,72 m
gp2	110871.98 187176.88	Grenspaal NMB5 type CF	gp2 - gp3 3,08 m
gp3	110873.86 187179.32		gp3 - gp4 43,92 m
gp4	110871.01 187223.15	Grenspunten werden niet gematerialiseerd	gp4 - gp5 2,61 m
gp5	110871.58 187220.61		gp5 - gp6 6,51 m
gp6	110872.83 187214.22		gp6 - gp7 3,98 m
gp7	110874.17 187210.47		gp7 - gp8 4,89 m
gp8	110877.23 187206.66	Grenspaal NMB5 type B	gp8 - gp9 5,42 m
gp9	110880.01 187202.00		gp9 - gp10 5,81 m
gp10	110884.38 187198.17		gp10 - gp11 1,95 m
gp11	110885.96 187197.02		gp11 - gp12 10,85 m
gp12	110892.43 187188.31		gp12 - gp13 4,28 m
gp13	110895.09 187184.96	Grenspunten werden niet gematerialiseerd	gp13 - gp14 7,29 m
gp14	110898.84 187179.43		gp14 - gp15 5,05 m
gp15	110903.26 187175.72		gp15 - gp16 4,97 m
gp16	110906.69 187172.13		gp16 - gp17 4,13 m
gp17	110908.70 187168.52		gp17 - gp18 2,95 m
gp18	110909.38 187165.65	Hoek betonnen grasdal	gp18 - gp19 0,30 m
gp19	110909.09 187165.56		gp19 - gp20 0,70 m
gp20	110909.26 187164.89	Grenspunten werden niet gematerialiseerd	gp20 - gp21 3,91 m
gp21	110909.67 187161.00		gp21 - gp22 3,95 m
gp22	110909.71 187157.04	Hoek betonnen grasdal	gp22 - gp23 0,30 m
gp23	110910.01 187157.04		gp23 - gp24 13,40 m
gp24	110910.18 187148.54		gp24 - gp25 15,11 m
gp25	110909.98 187128.58	Grenspunten werden niet gematerialiseerd	gp25 - gp26 28,82 m
gp26	110907.00 187157.33		gp26 - gp27 8,06 m
gp27	110904.32 187164.93		gp27 - gp1 21,11 m
gp28	110907.27 187166.44	Hoekpunt kopmuur	gp27 - gp28 3,32 m
gp29	110905.99 187102.42		gp28 - gp17 2,53 m
gp30	110904.92 187095.08		gp25 - gp29 28,33 m
gp31	110900.62 187098.01		gp29 - gp30 7,41 m
gp32	111021.57 187167.09		gp30 - gp31 5,20 m
gp33	111027.56 187152.45		gp31 - gp25 31,68 m
gp34	111014.84 187155.40	Grenspunten werden niet gematerialiseerd	gp32 - gp33 15,83 m
gp35	110950.87 187164.59		gp33 - gp34 13,06 m
gp36	110971.76 187160.54		gp34 - gp32 13,50 m
gp37	110971.64 187159.47		gp35 - gp36 21,27 m
gp38	110964.25 187129.85		gp36 - gp37 1,98 m
gp39	110966.85 187116.78		gp37 - gp38 30,53 m
gp40	110981.15 187044.32		gp38 - gp39 13,32 m
gp41	110969.80 187030.30	Grenspaal NMB5 type B	gp39 - gp40 73,86 m
1000	11109.55 187249.38		gp40 - gp41 18,04 m
1001	111003.55 187289.32	Grenspaal NMB5 type CF	gp41 - gp35 135,62 m
1002	110972.11 187013.91	Grenspaal NMB5 type B	
1003	110889.26 187253.14		
1004	110896.83 187213.01	Grenspaal NMB5 type CF	
1005	110899.12 187195.61		

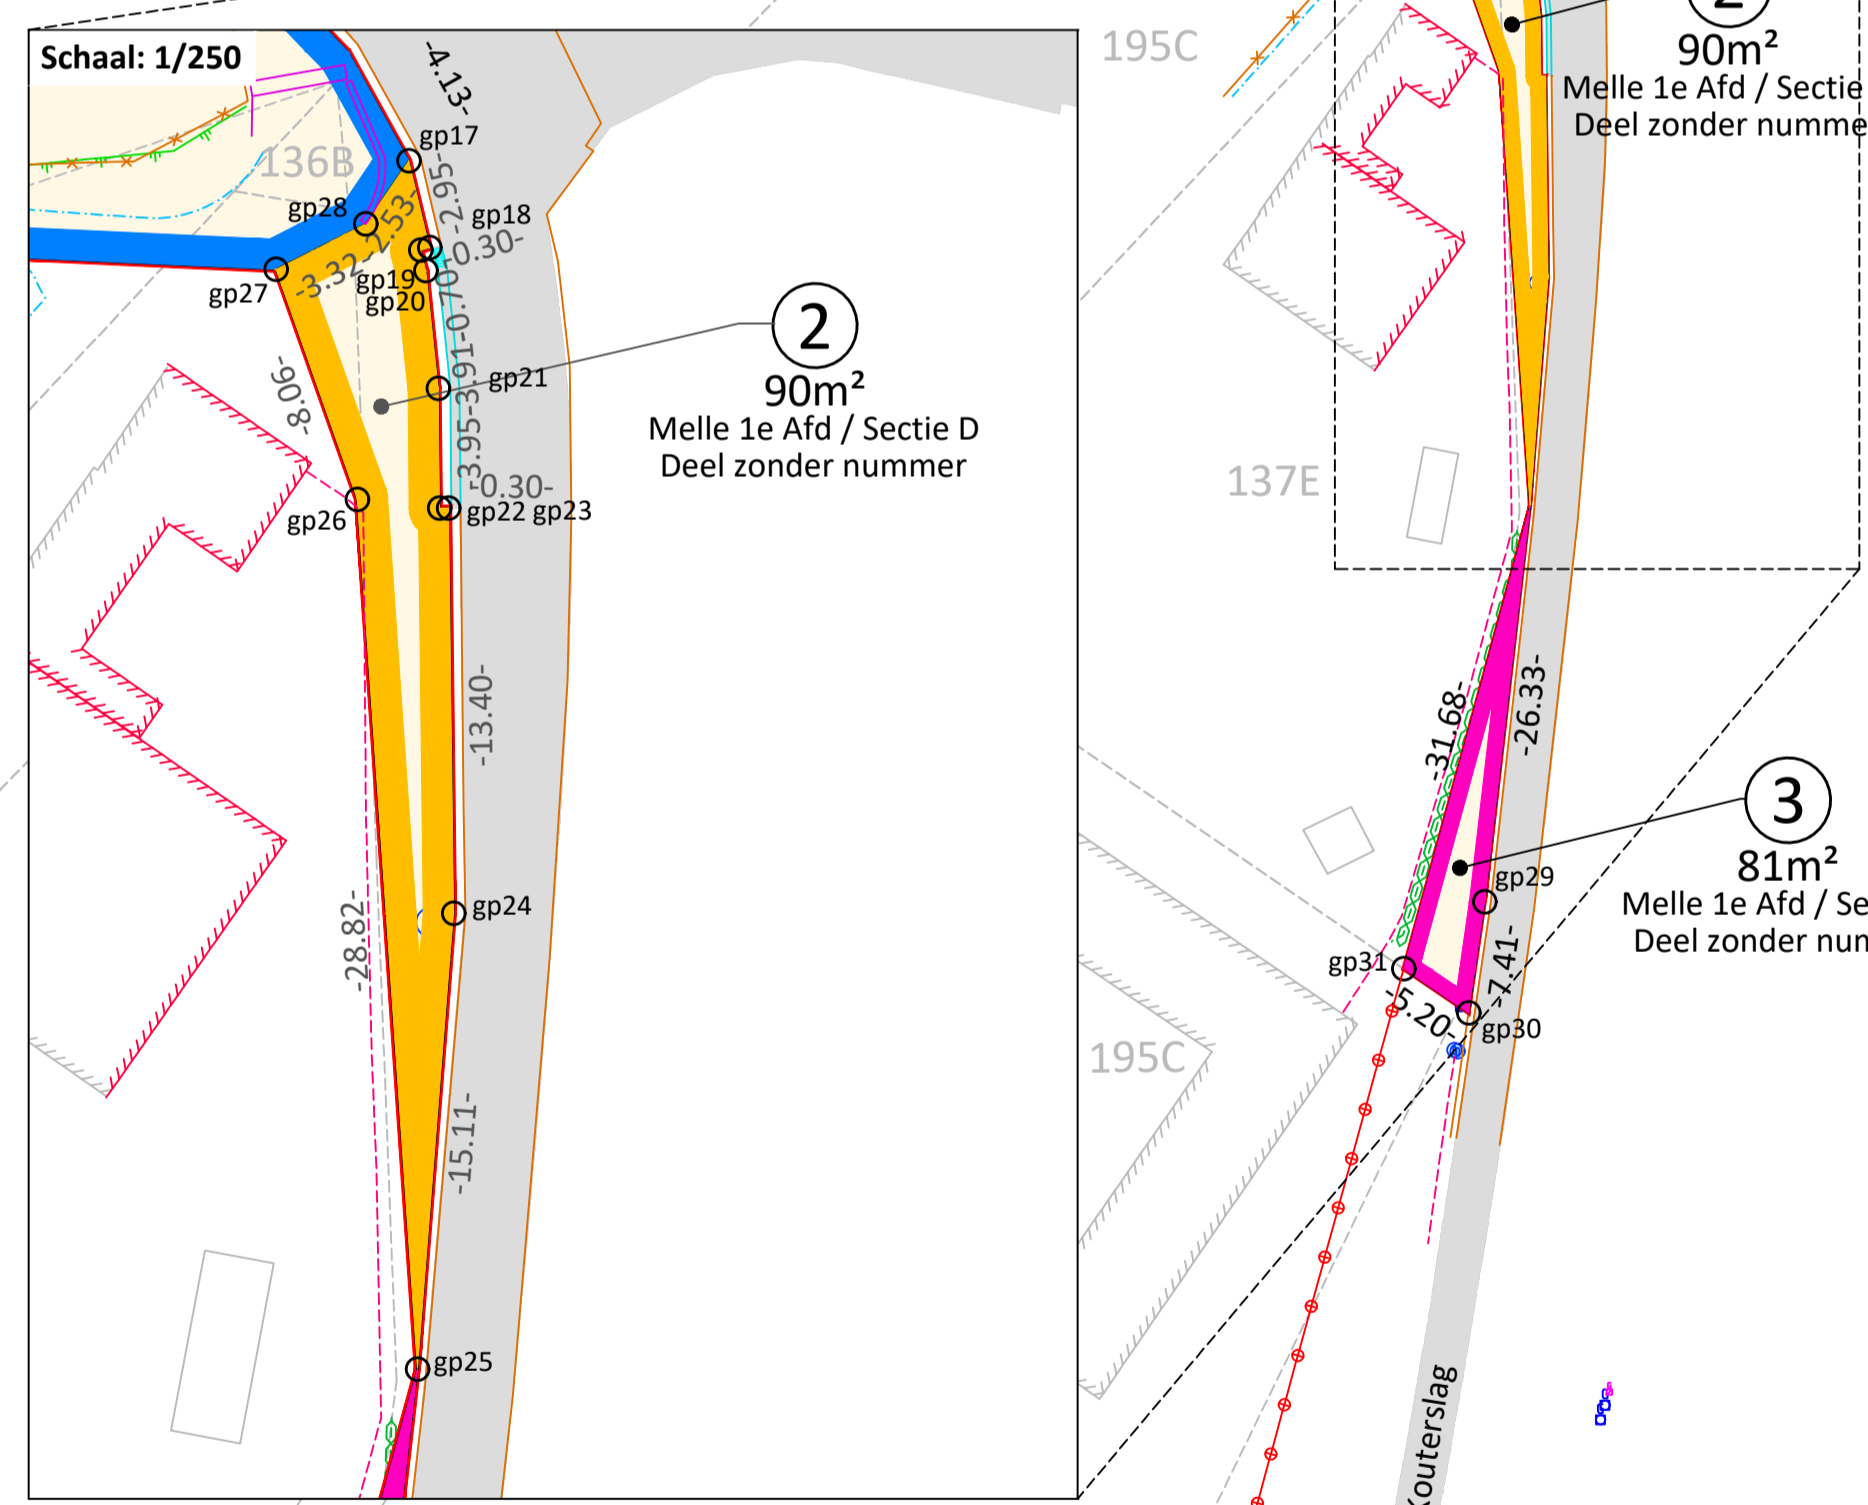

Melle 1e Afd / Sectie D  
(44040)

©Kadastrale entiteiten: GRB-Vlaanderen, Digitaal Vlaanderen



B-ST.0051 : Cartography 10-06 B-ST 0051

L50A BRUSSEL ZUID - OOSTENDE  
Gemeente Melle  
Melle

VERKOOPPLAN

Plan gevoegd bij verkoopsovereenkomst nr :  
AAPD referentie :  
Akte verleden op :

35000481	009	016	019	021-022-023
NUMMERS P-PLAN	PERC	Handtekening	Handtekening	Handtekening
(44040)	(D)	26-04-2023	CM083PA2023-0010236_02	

MARKTCONSULTATIE