


**Description partie limite** (les parties limites ne sont pas matérialisées sauf indication contraire)

Nom	X (m)	Y (m)	Matérialisation	Nr	Distance
Coins Bâtiment	1	186171,116	-	1 - 2	9,40 m
	2	186179,917		2 - 3	15,03 m
	3	186174,623		3 - 4	1,74 m
	4	186172,994		4 - 5	4,05 m
	5	186171,583		5 - 6	0,36 m
	6	186171,246		6 - 7	8,85 m
	7	186168,164		7 - 8	0,36 m
	8	186168,502		8 - 9	3,71 m
Points non matérialisés	9	186167,209	-	9 - 10	7,00 m
	10	186160,665		10 - 11	3,64 m
Coins Bâtiment	11	186161,940	-	11 - 12	0,36 m
	12	186162,278		12 - 13	8,85 m
	13	186165,378		13 - 14	0,36 m
	14	186165,040		14 - 15	4,07 m
	15	186166,465		15 - 16	0,67 m
	16	186165,835		16 - 1	15,05 m

**Définition des limites:**  
 mesurées suivant l'état existant, le croquis 207 n°15 de 1982 et le plan patrimonial SNCB P4.1540.0742 mis à jour au 24/05/2023 soumis à Arrêté Royal du 26/06/2000 portant réforme des structures de la SNCB.

Les vues, débordements de toitures, descente d'eau, les soupiraux attenants à l'immeuble ou autres éléments du bâtiment et donnant sur les propriétés voisines constituent des servitudes créées par destination du propriétaire.

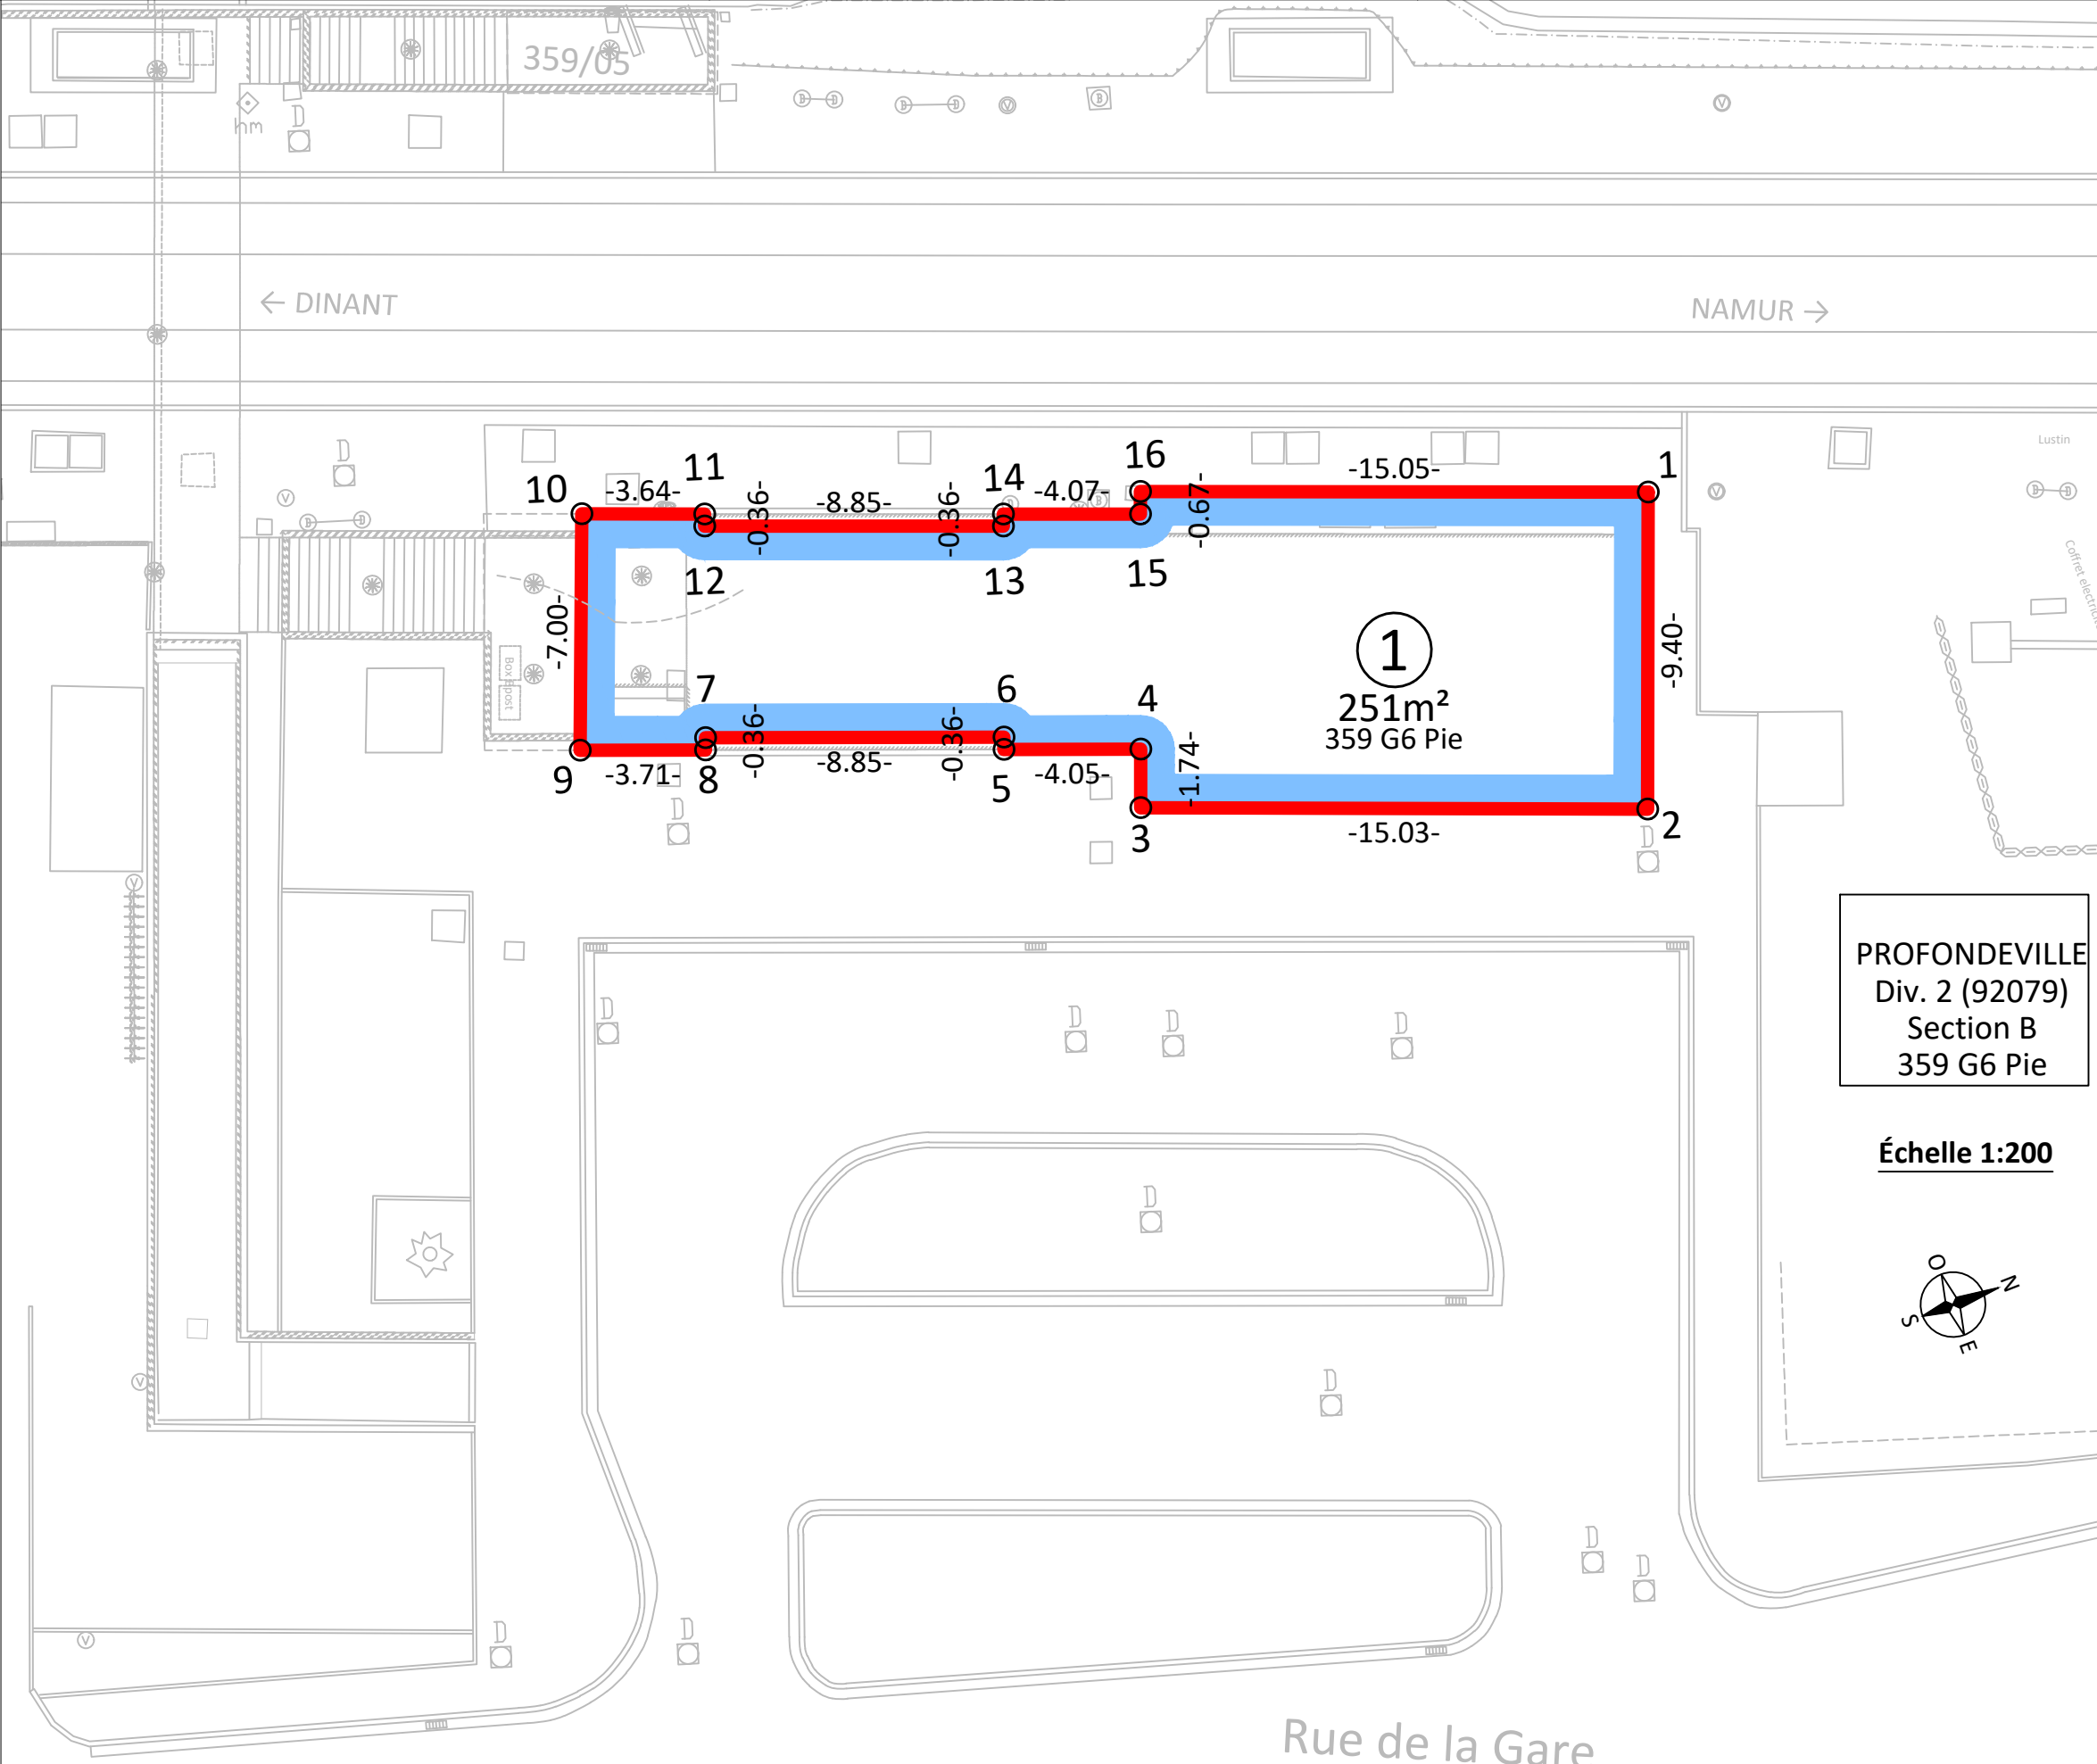

B-ST.0051 : Cartography 10-06 B-ST 0051

L154 NAMUR - DINANT-GIVET  
Commune de Profondeville  
Lustin

**PLAN DE VENTE**

Plan annexe au compromis de vente n° :  
 Reference AGDP :  
 Acte passé le :

415400742	01	Dressé par: Landmeter-expert K. Tackaert B-ST.0051	Approuvé par: B-ST.331
	014 Pie	Signature	Signature
		Signé par:	Signé par:
		Signature	Signature
NUMERO P-PLAN	PARC.	1/200	01-04-2026
		ECHELLE	INDEX
92079	B	0415400742_01_2026	CM084BU2025-0012138
CODES CADASTRALE DIVISION + INDEX	NOM DU FICHIER	D	NUMERO DE PLAN