
PLAN D'ETAGE - BOUWLAGENPLAN

14-08-2026

COTE Voie

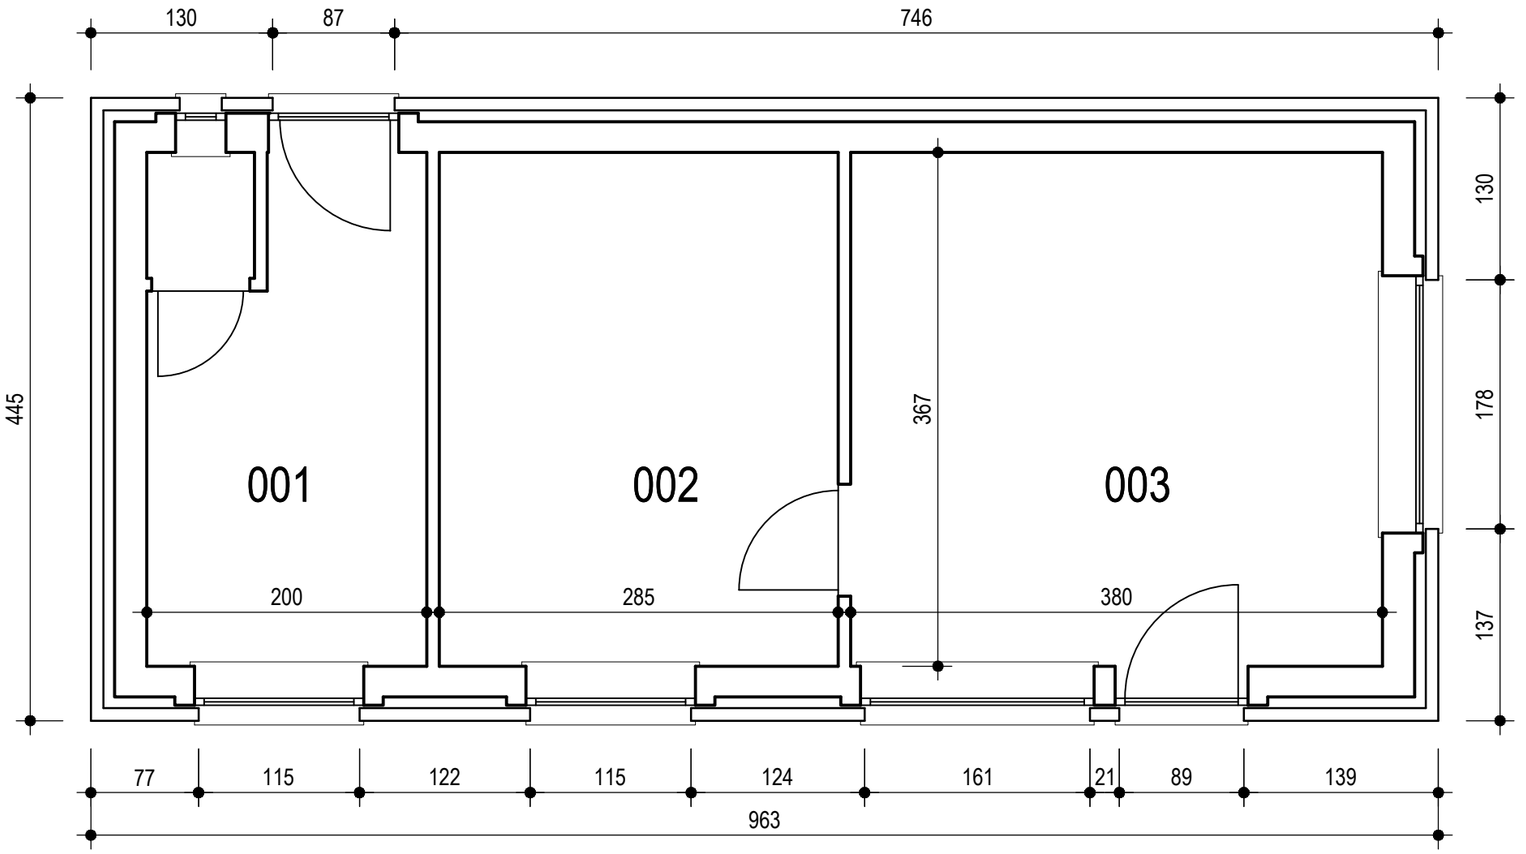

COTE Rue

Vers AACHEN

Vers SAINT-VITH

schaal: 1/100

0 1m 2m

	Place	Nom de l'immeuble:	N° d'identification du bâtiment	Dénomination de l'étage	Bureau	Date	Nummero étage
B	Commune de Raeren Gemeente Raeren Plaats	Bâtiment de gare Gebouwnaam	40480027801 Gebouw ID nummer	Rez-de-chaussée Begane grond Verdiepingsnaam	B-ST.0051 Bureau	14-08-26 Datum	+00.FL Verdiepnummer

40480027801_+00.FL.dwg

2026-08-14

PNJ9001

MCS DXF CREATE: