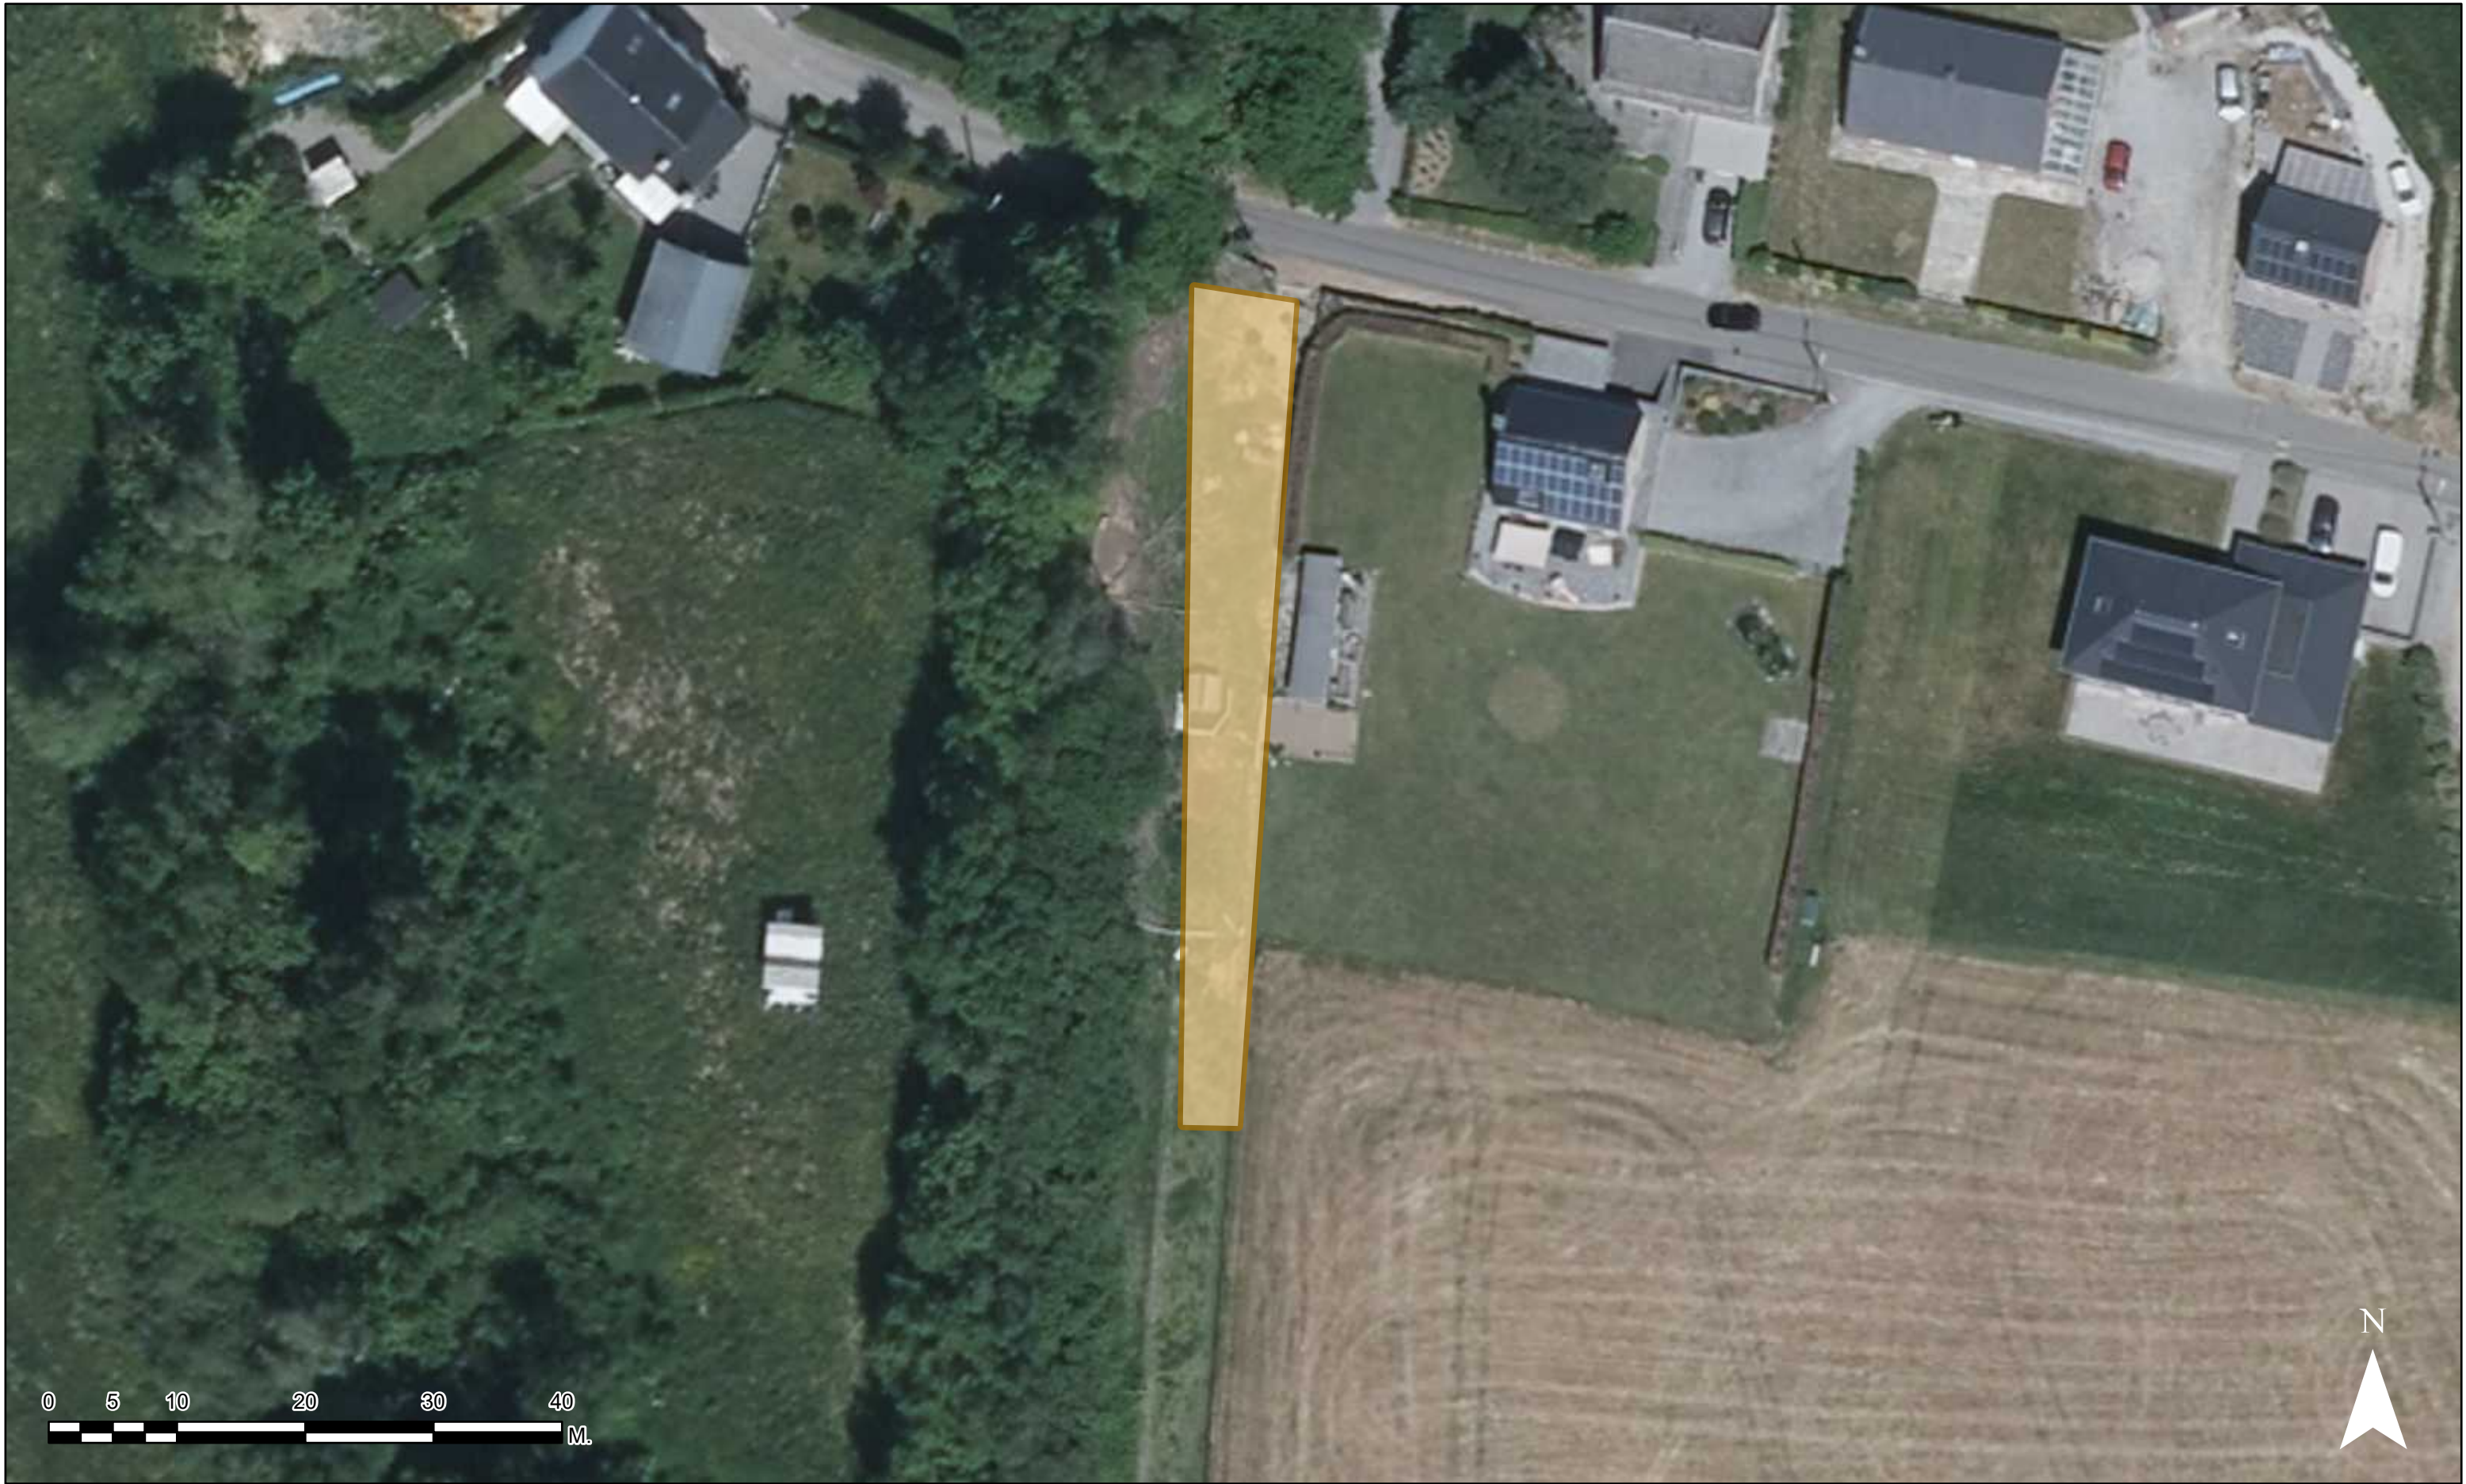


By Cartography B-ST.0051

Commune : **FLORENNES**

Adresse : **Rue de Franchimont**

Numéro sous-parcelle :
513600254001_S002

Surface : 392 m²
Page : 1/1