
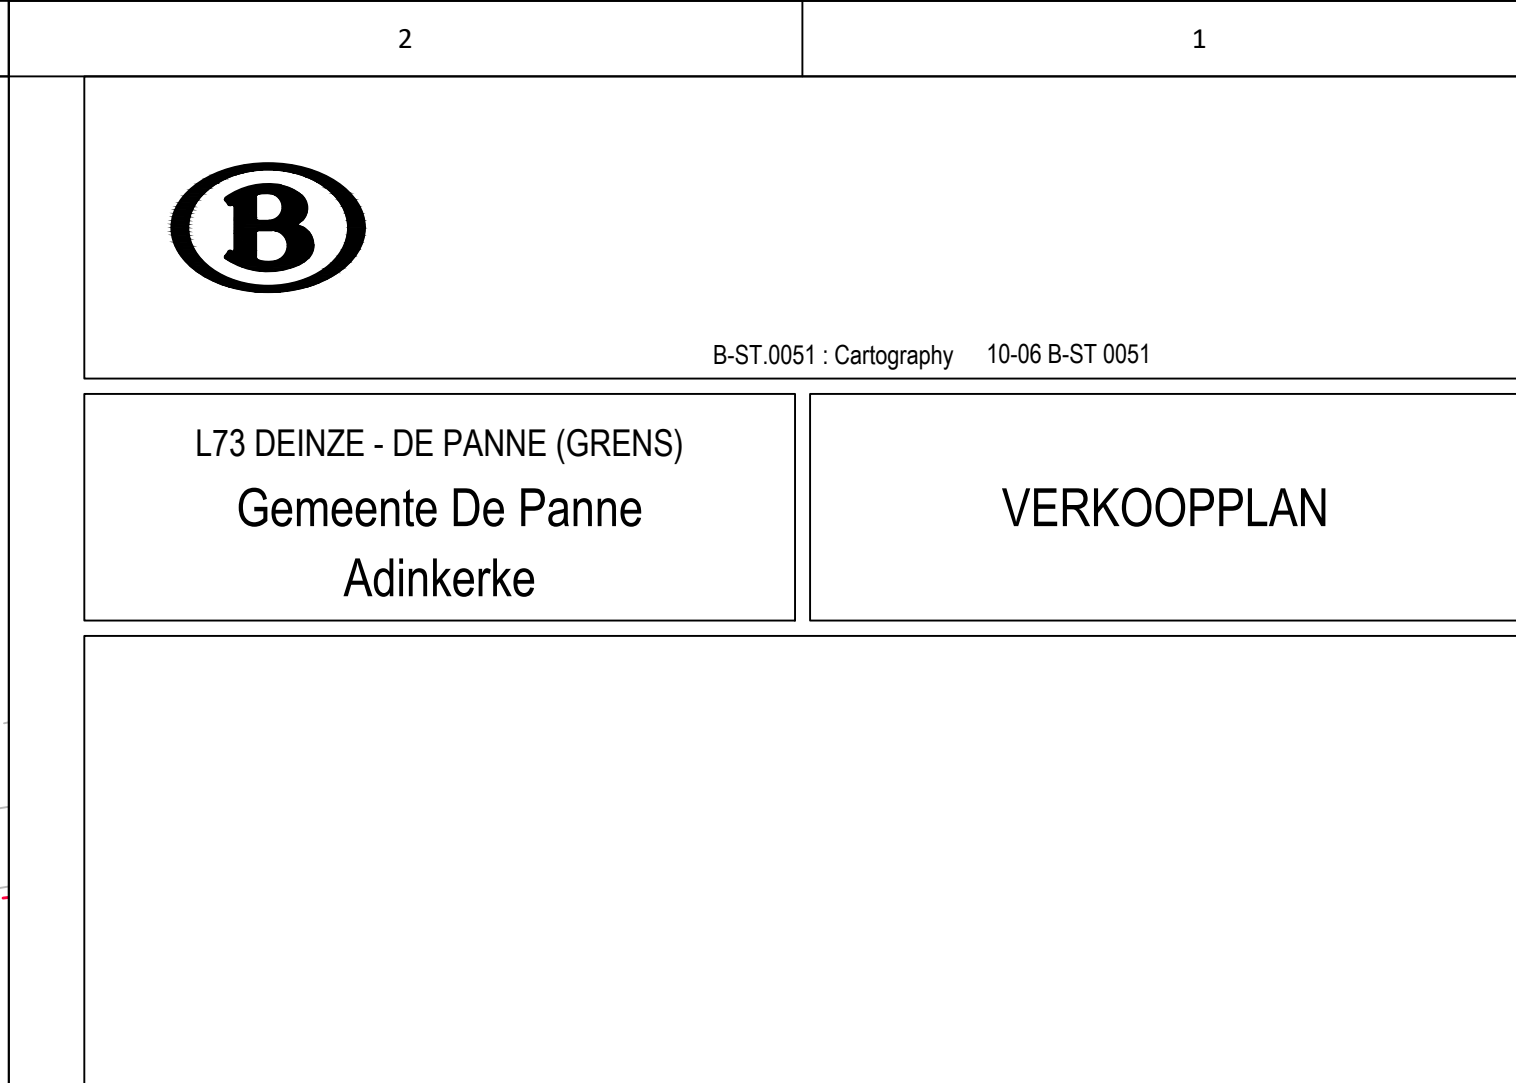
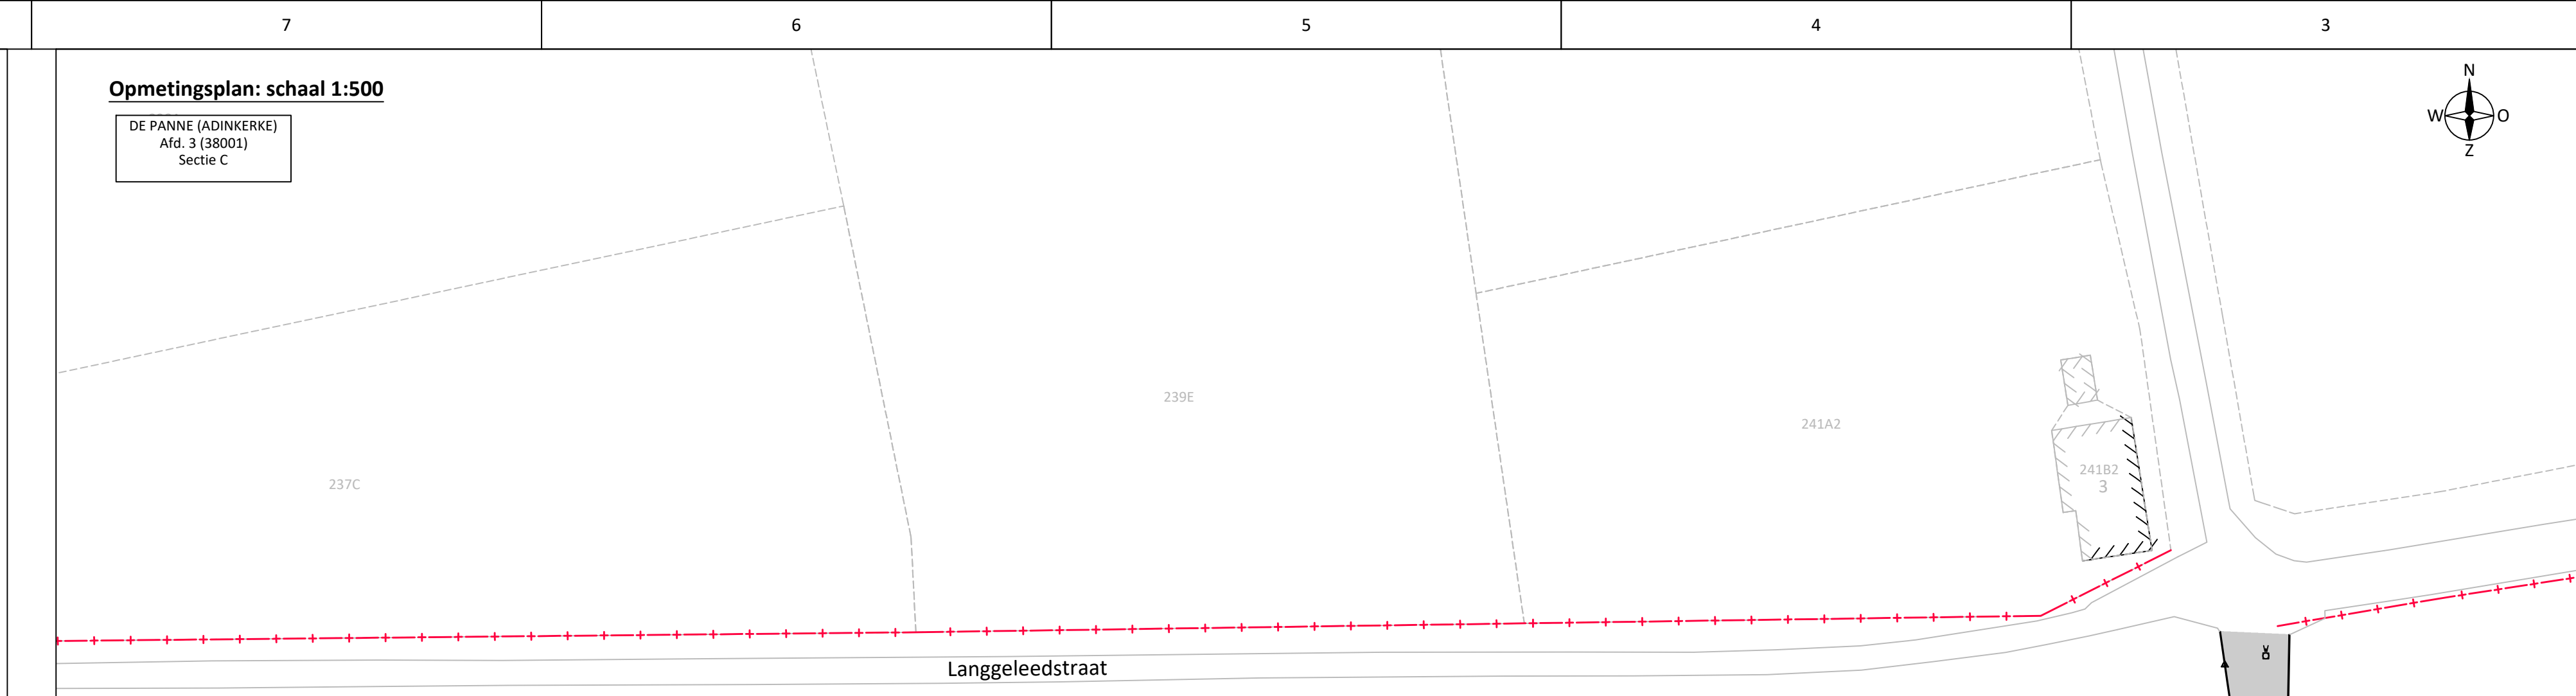
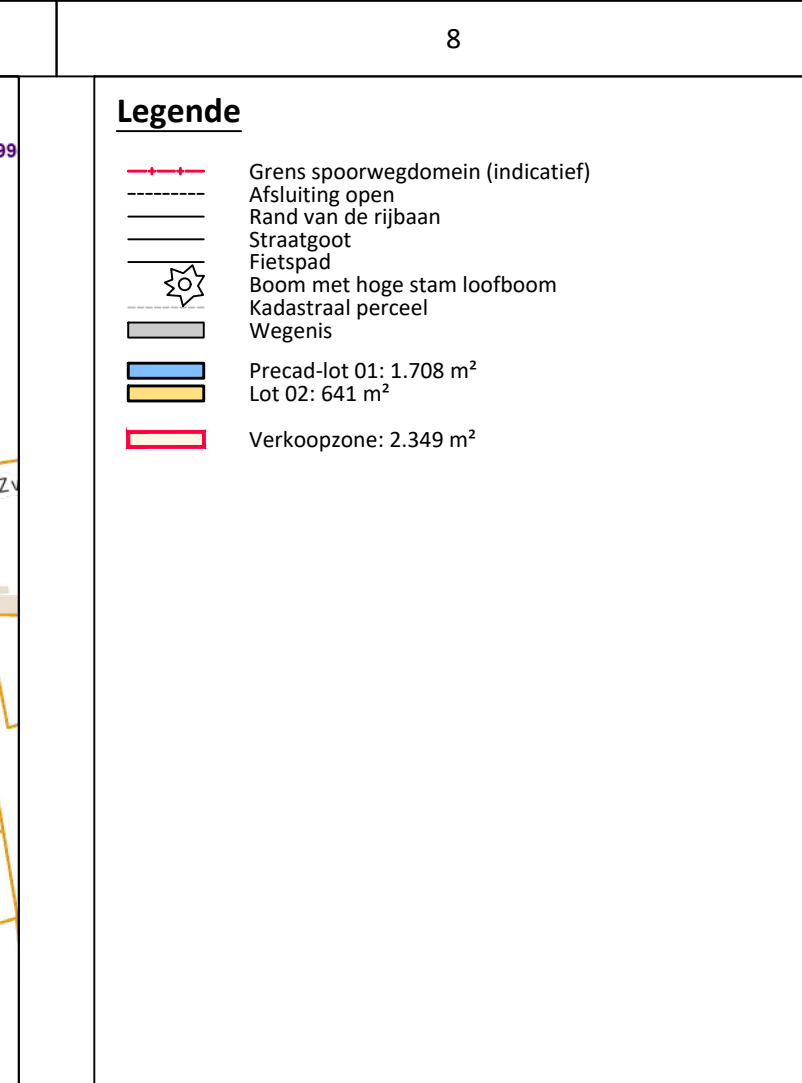


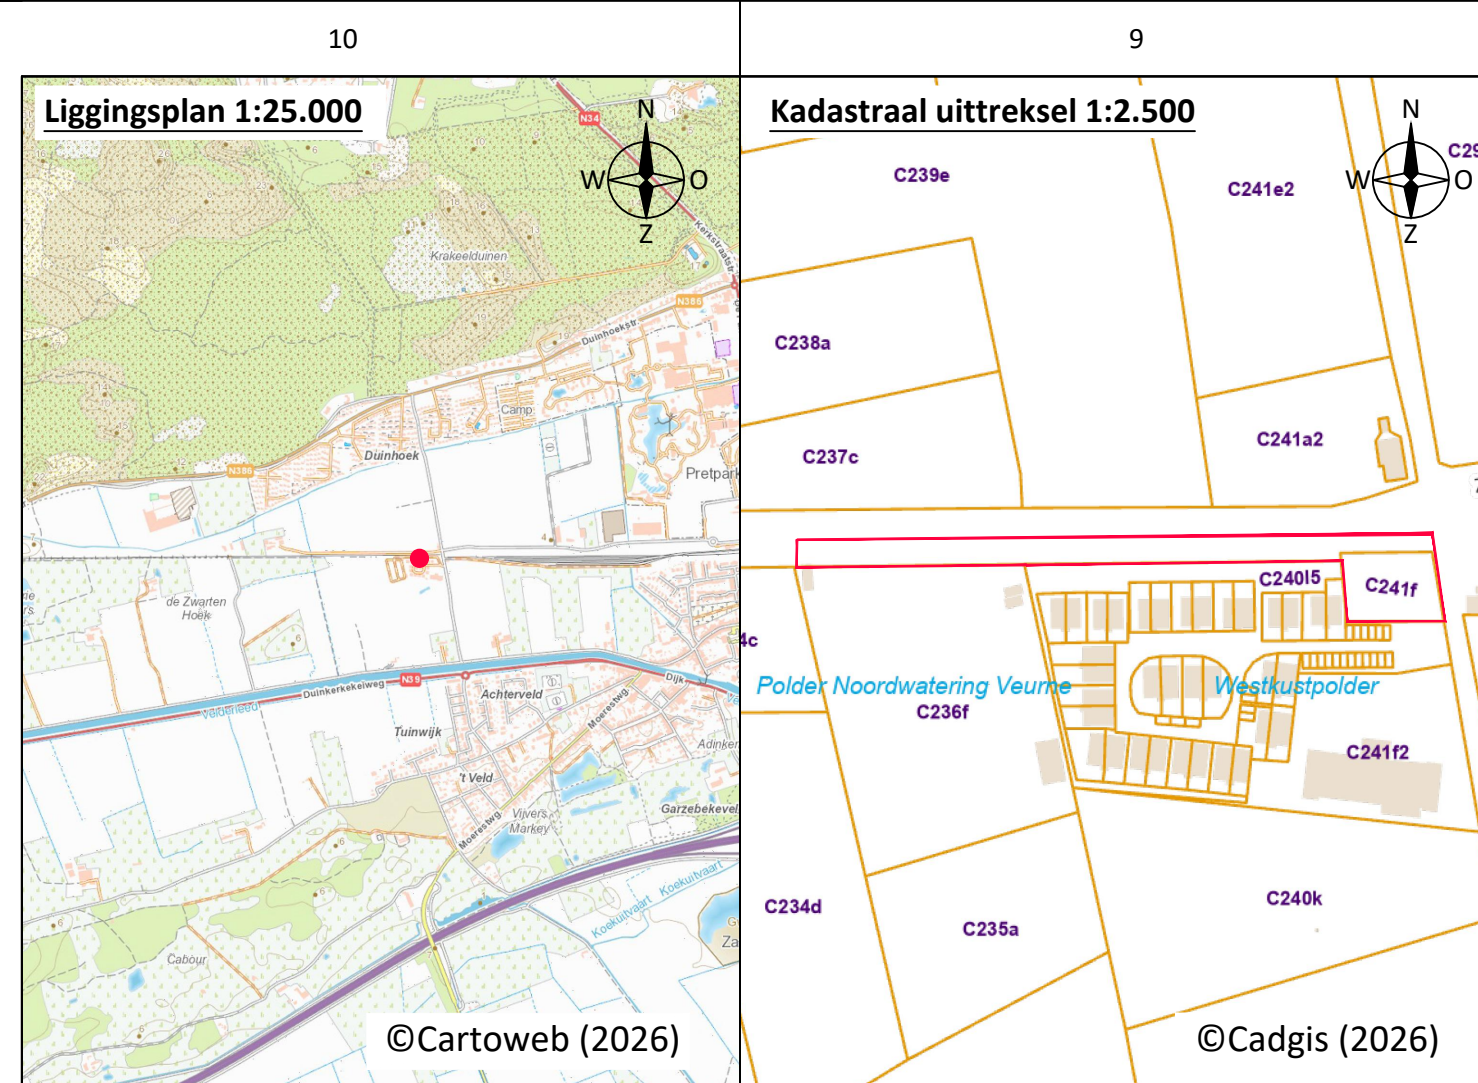

Beschrijving van de lijnsegmenten

LOT 01	
Lijnsegment	Beschrijving
01 - 02 - 03	Grens volgens Proces Verbaal van afpaling A307300856_2026_01
03 - 07 - 08 - 01	Grens volgens Proces Verbaal van afbakening O3.0730.085.527


LOT 02	
Lijnsegment	Beschrijving
03 - 04	Grens volgens Proces Verbaal van afpaling A307300856_2026_01
05 - 06 - 07	Grens volgens Proces Verbaal van afbakening O3.0730.085.527
04 - 05	Grens volgens opmeting en Atlas der Buurtwegen

Grenssegmenten zijn niet gematerialiseerd, tenzij anders vermeldt op het plan

Geraadpleegde plannen

- Afbakeningsplan O3.0730.085.527 opgemaakt door Labaere, F., op 27/04/1994
- Proces Verbaal van Afbakening opgemaakt door Verstraete, G., op 17/09/1974
- Patrimoniumplan N.M.B.S. (307300856) referentie: K.B. 26/06/2000 betreffende de patrimoniumplannen met inwerkingtreding d.d. 14/10/1992
- Proces Verbaal van Afpaling A307300856_2026_01 opgemaakt door Tackaert, K. op 23/01/2026
- Atlas der Buurtwegen
- Splittingsplan 38001-10016 opgemaakt door Minne, M., op 26/07/2009

Coördinaten van de grenspunten Lambert '72			
Ptnr.	X (m)	Y (m)	Materialisatie
gp01	24901.05	197783.62	Niet gematerialiseerd
gp02	24901.01	197792.74	Niet gematerialiseerd
gp03	25085.86	197794.22	Niet gematerialiseerd
gp04	25112.59	197794.44	Niet gematerialiseerd
gp05	25116.43	197772.03	Niet gematerialiseerd
gp06	25086.06	197771.77	Niet gematerialiseerd
gp07	25085.94	197785.22	Niet gematerialiseerd
gp08	24978.75	197783.94	Grenspaal NMBS

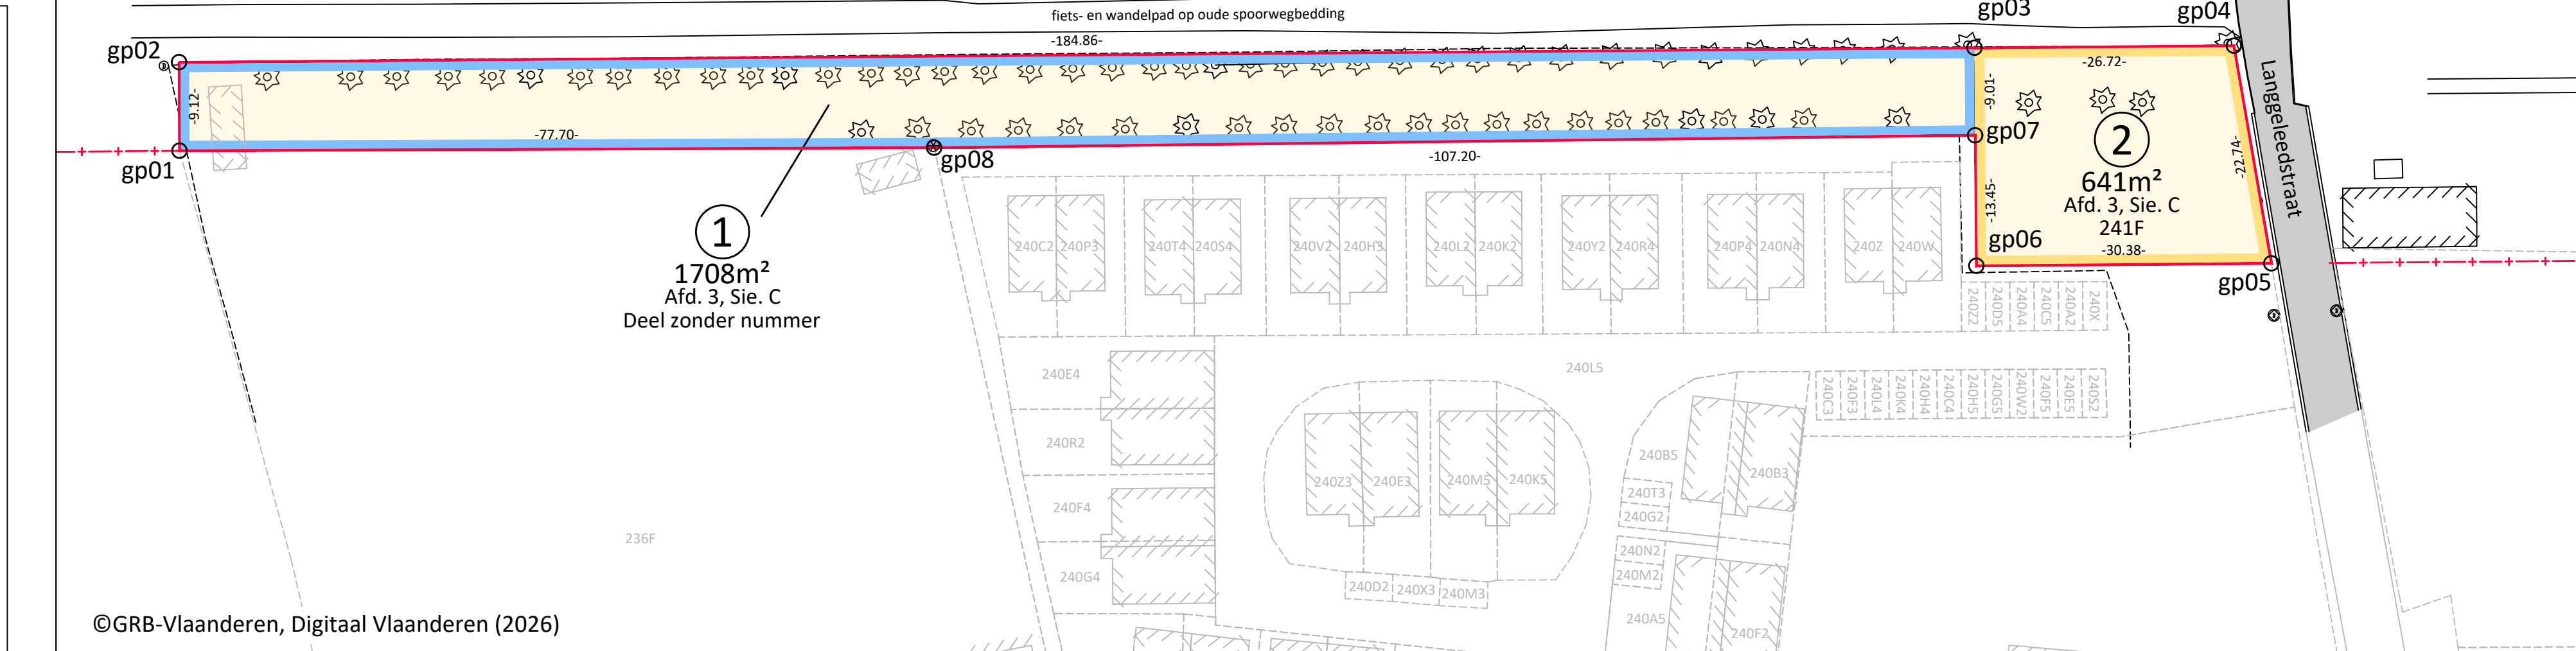

Plan opgemaakt door Kurt Tackaert, landmeter-expert in dienst van NMBS, beëdigd door de Rechtbank van Eerste Aanleg te Dendermonde (LAN25Z047)						
				Opgemaakt door: Landmeter-expert K. Tackaert B-ST.00513	Goedgekeurd door: B-ST.00513	
				Landmeter-expert, beëdigd door de Rechtbank van Eerste Aanleg te Dendermonde LAnummer: 252047		
		HANDTEKENING		HANDTEKENING		
307300856	017					
NUMMERS P-PLAN	PERC.					
		NMBS-Toppo uit: CTB		verschillende schalen SCHAAALREVISIE		08-04-2026 UITGAVEDATUM
		Landmeter-expert K. Tackaert Lambert 72				
		Nagezien door: COORDINATENSTELSEL				
38001	C	D307300856_2026_01		D	CM083PA2025-0012359	
CODES KADASTRALE AFDELING + INDEX		BESTANDSNAAM		PLANNUMMER		