



BEZETTINGSPLAN

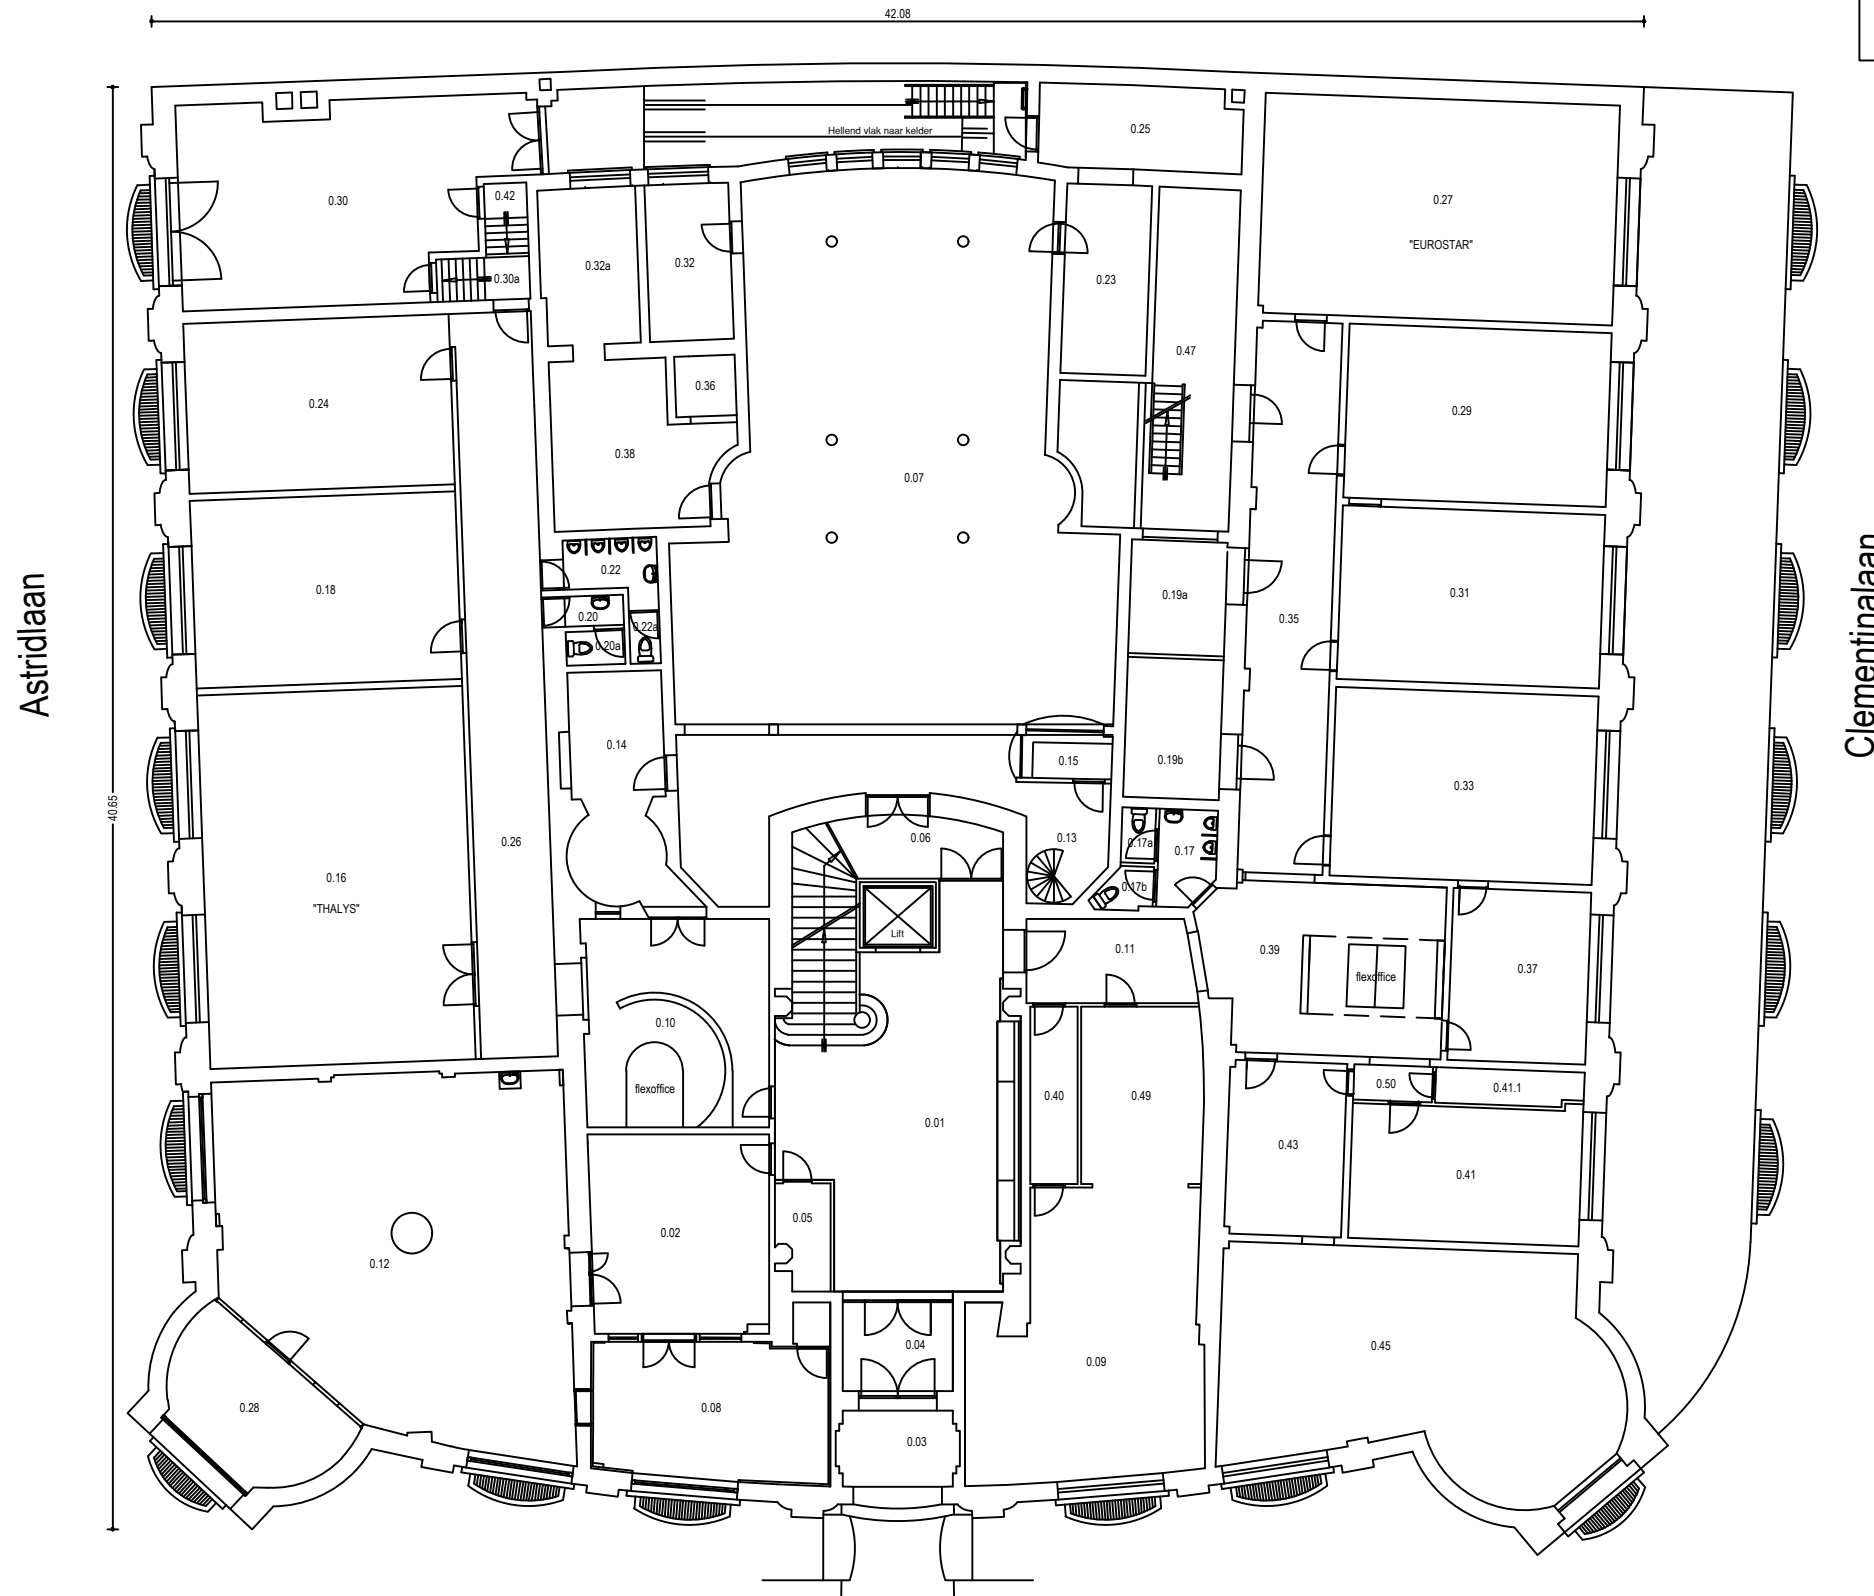


maten in meter.

Koningin Maria Hendrikplein

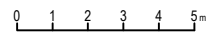

	<p>Stad Gent Plaats</p>	<p>Kantoorgebouw Gebouwnaam</p>	<p>30503052205 Gebouw ID nummer</p>	<p>Begane grond Verdiepingsnaam</p>	<p>B-ST.5W13 Bureau</p>	<p>21-03-17 Datum laatste wijziging</p>	<p>Verdiepnummer</p>
--	------------------------------------	--	--	--	-----------------------------	---	----------------------

PLAN d'OCCUPATION BEZETTINGSPLAN

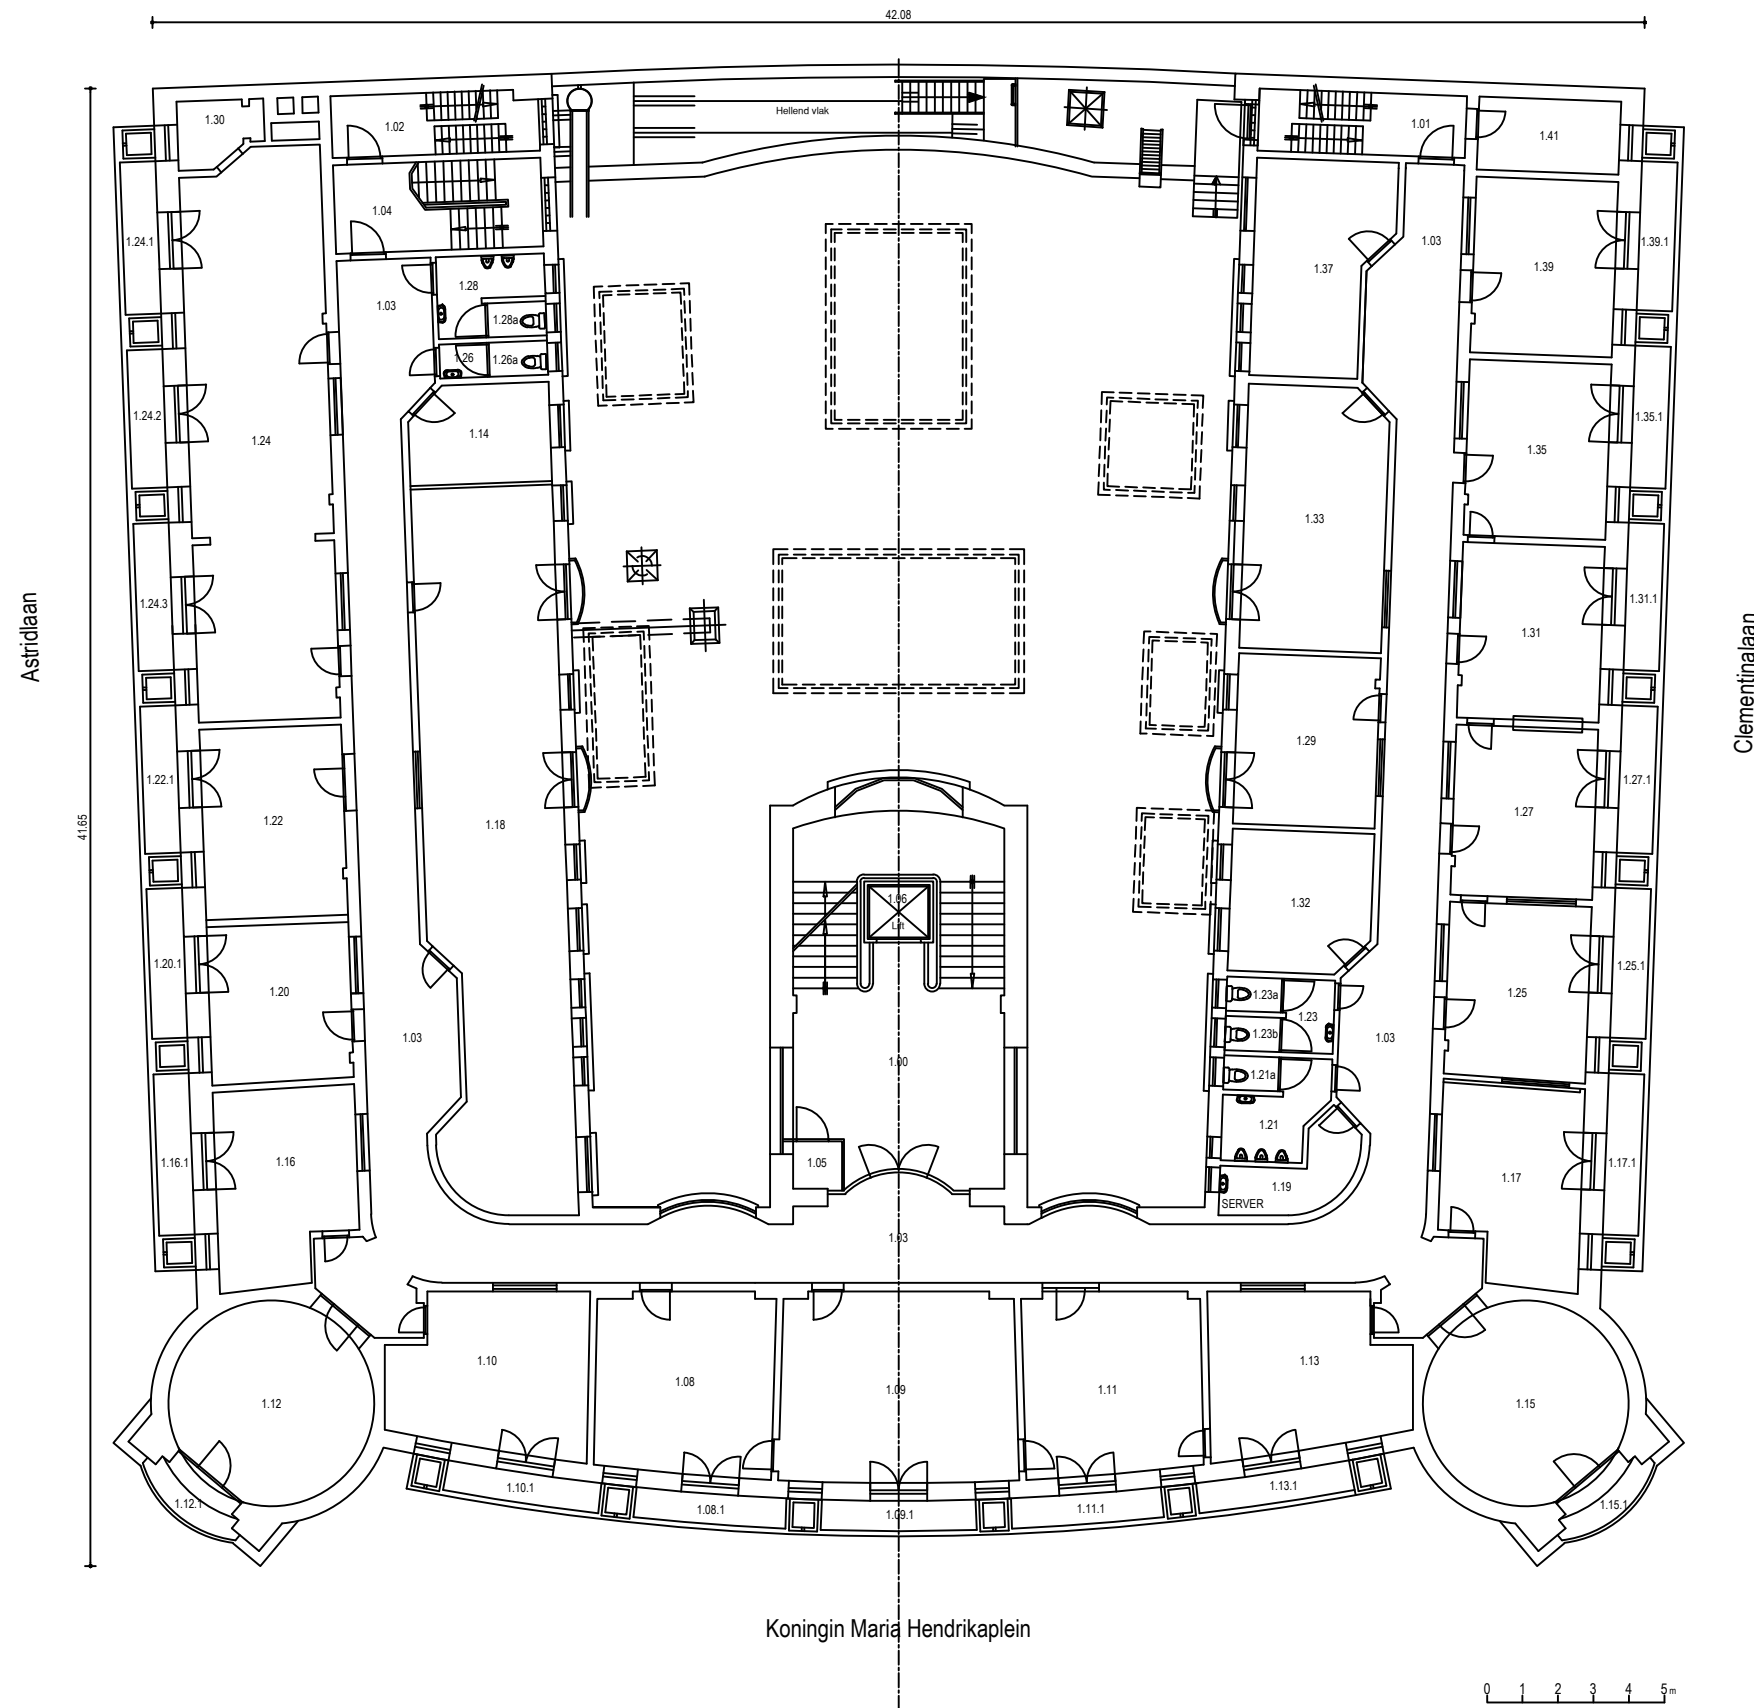

Place
Ville de Gent
Stad Gent
Plaats

Nom de l'immeuble:
Kantoorgebouw
Gebouwnaam

N° d'identification du bâtiment
30503052205
Gebouw ID nummer


Dénomination de l'étage
1er étage
1ste Verdieping
Verdiepingsnaam

Bureau
B-ST.5W13
Bureau

Date dernière modification
21-03-17
Datum laatste wijziging

Numero étage
+01.FL
Verdiepnummer

BEZETTINGSPLAN

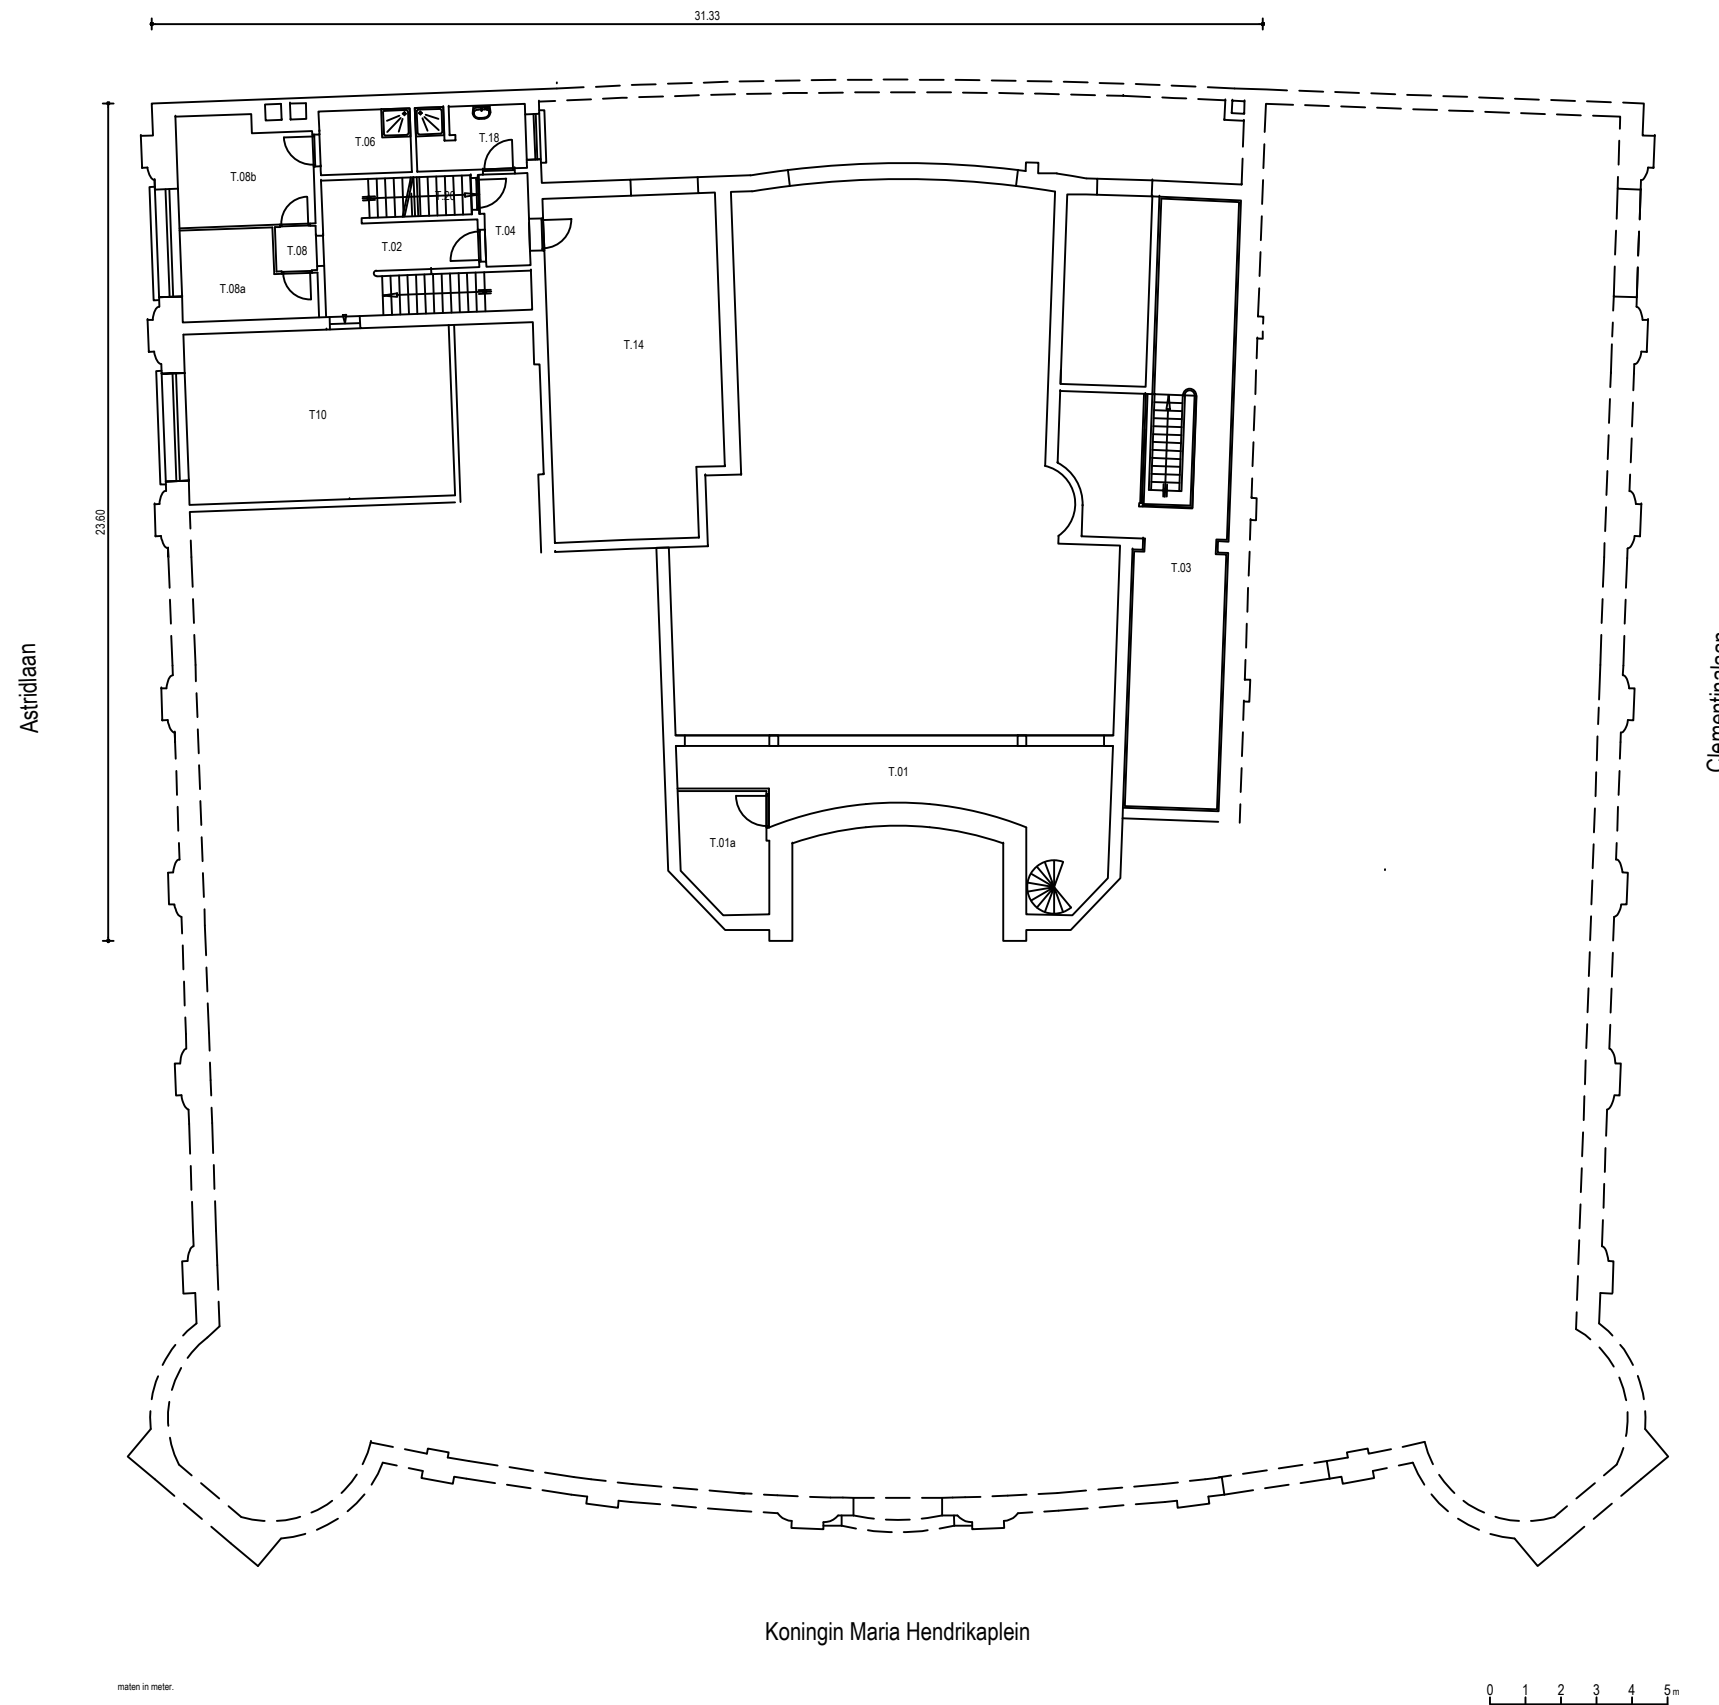

Stad Gent

Plaats

Kantoorgebouw

Gebouwnaam

30503052205

Gebouw ID nummer

Mezzanine

Verdiepingsnaam

B-ST.5W13

Bureau


21-03-17

Datum laatste wijziging


+00.MZ

Verdiepnummer

PLAN d'OCCUPATION BEZETTINGSPLAN

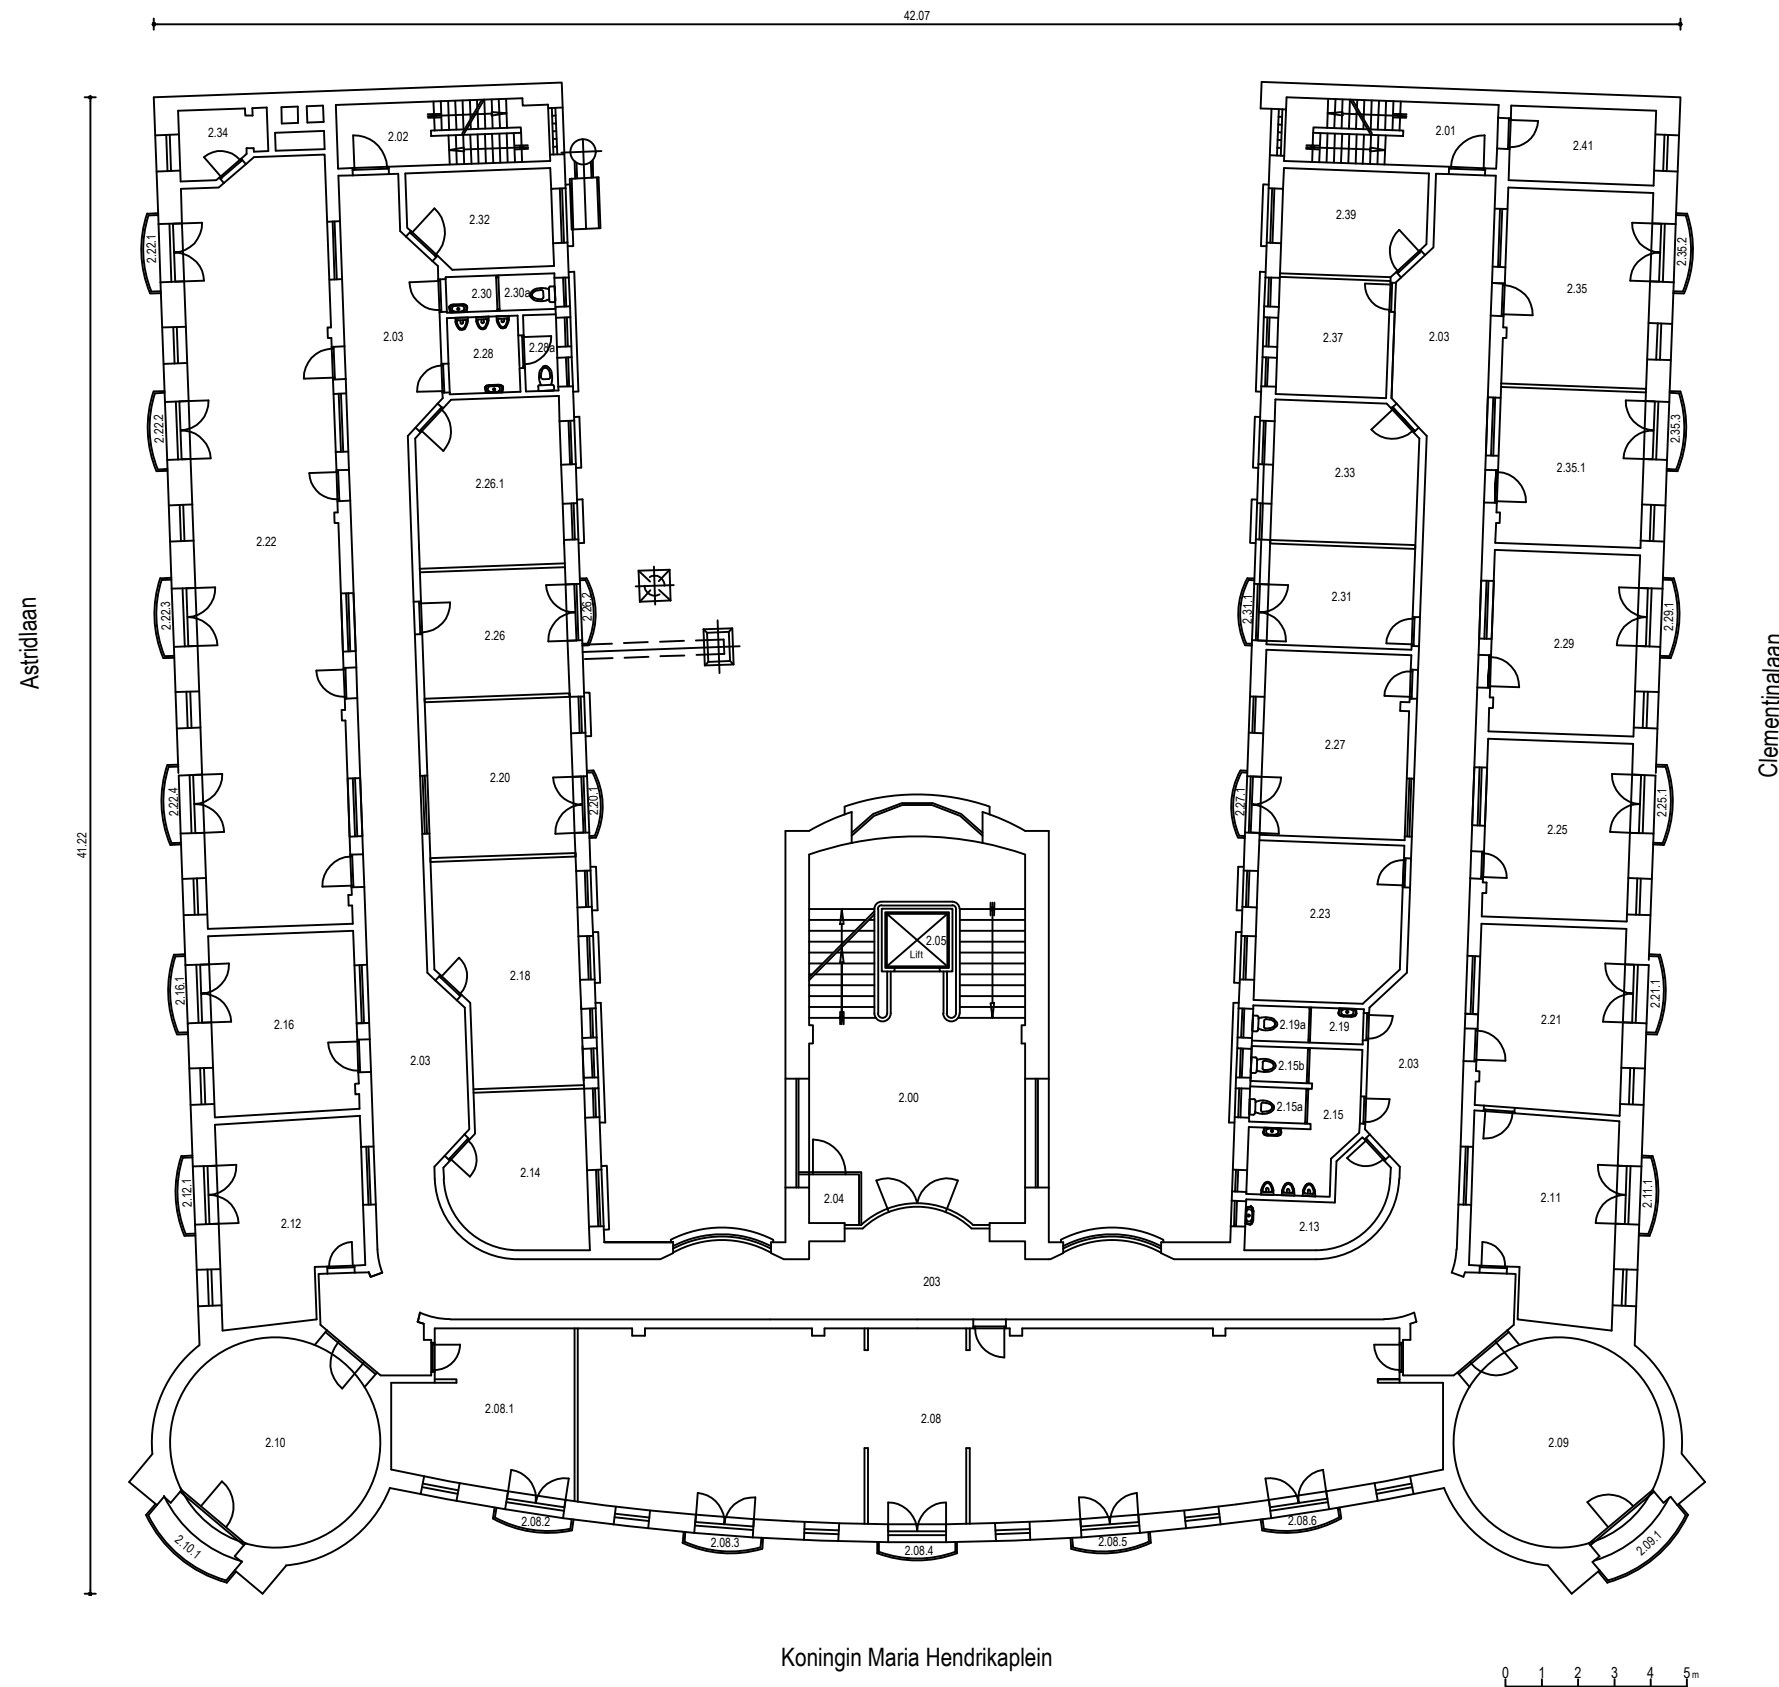

Koningin Maria Hendrikplein

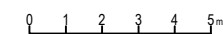

metre in meter



Place
Ville de Gent
Stad Gent
Plaats

Nom de l'immeuble:
Kantoorgebouw
Gebouwnaam

N° d'identification du bâtiment
30503052205
Gebouw ID nummer


Dénomination de l'étage
2ème étage
2de Verdieping
Verdiepingsnaam

Bureau
B-ST.5W13
Bureau

Date dernière modification
21-03-17
Datum laatste wijziging

Numero étage
+02.FL
Verdiepnummer

BEZETTINGSPLAN

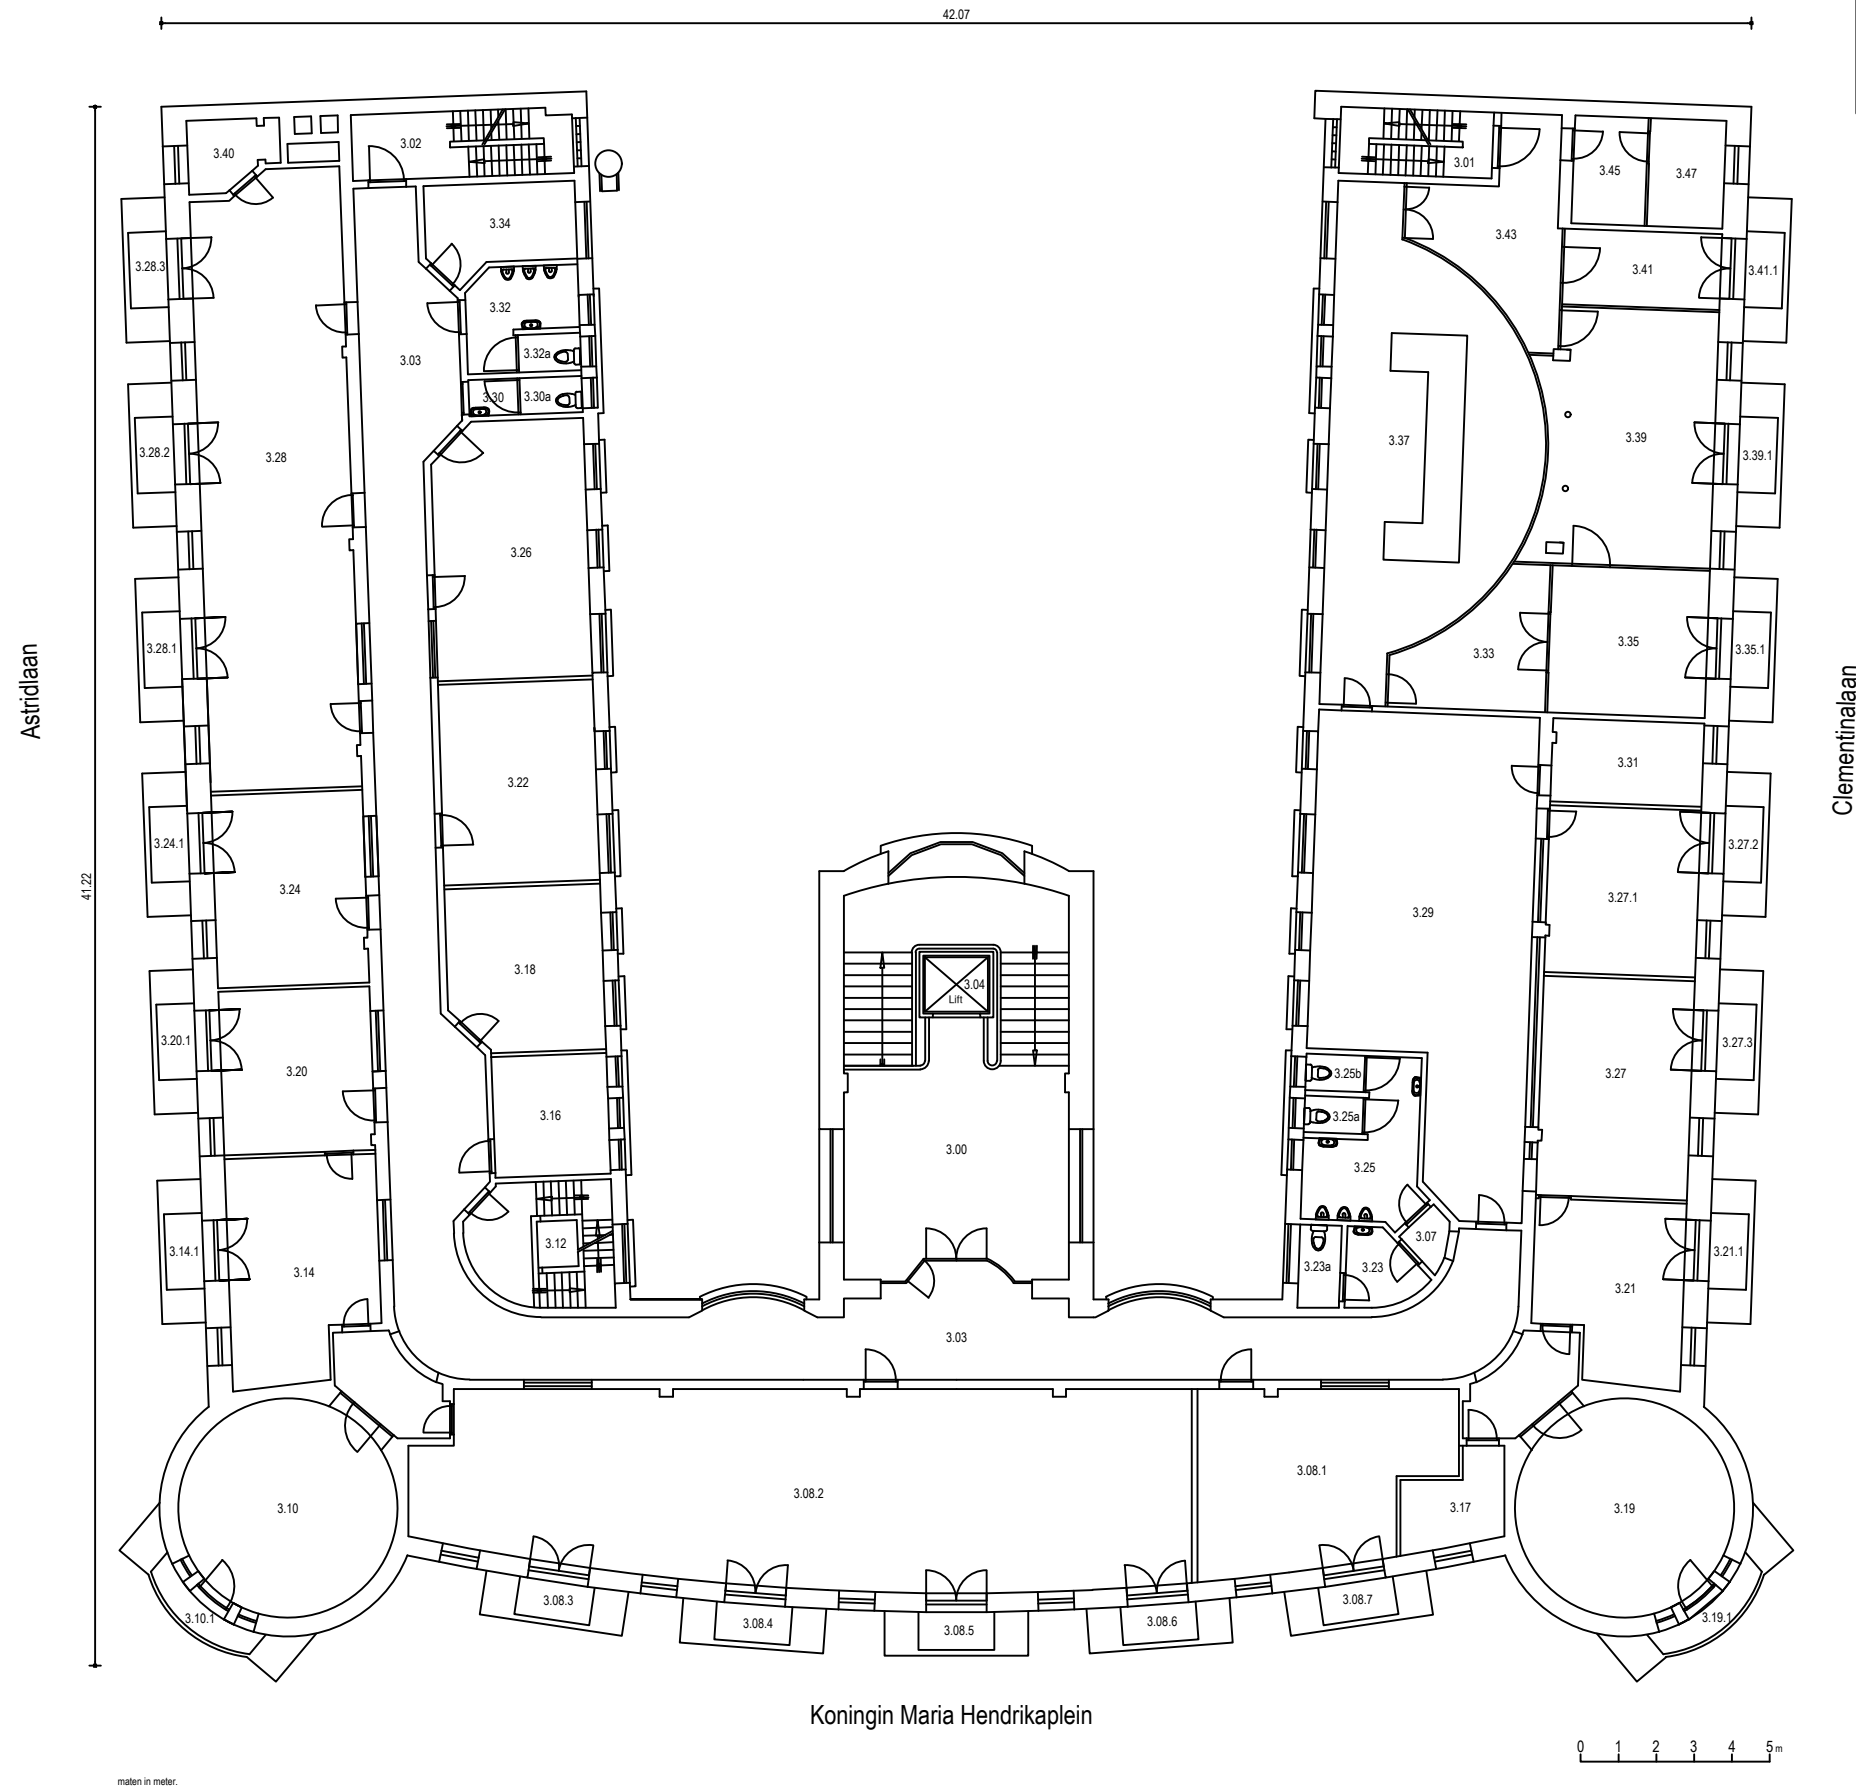

B

30503052205_+03.FL.dwg

A

2020-04-01



Stad Gent

Plaats

Kantoorgebouw

Gebouwnaam

30503052205

Gebouw ID nummer

3de Verdieping

Verdiepingsnaam

B-ST.5W13

Bureau


21-03-17

Datum laatste wijziging


+03.FL

Verdiepnummer

BEZETTINGSPLAN

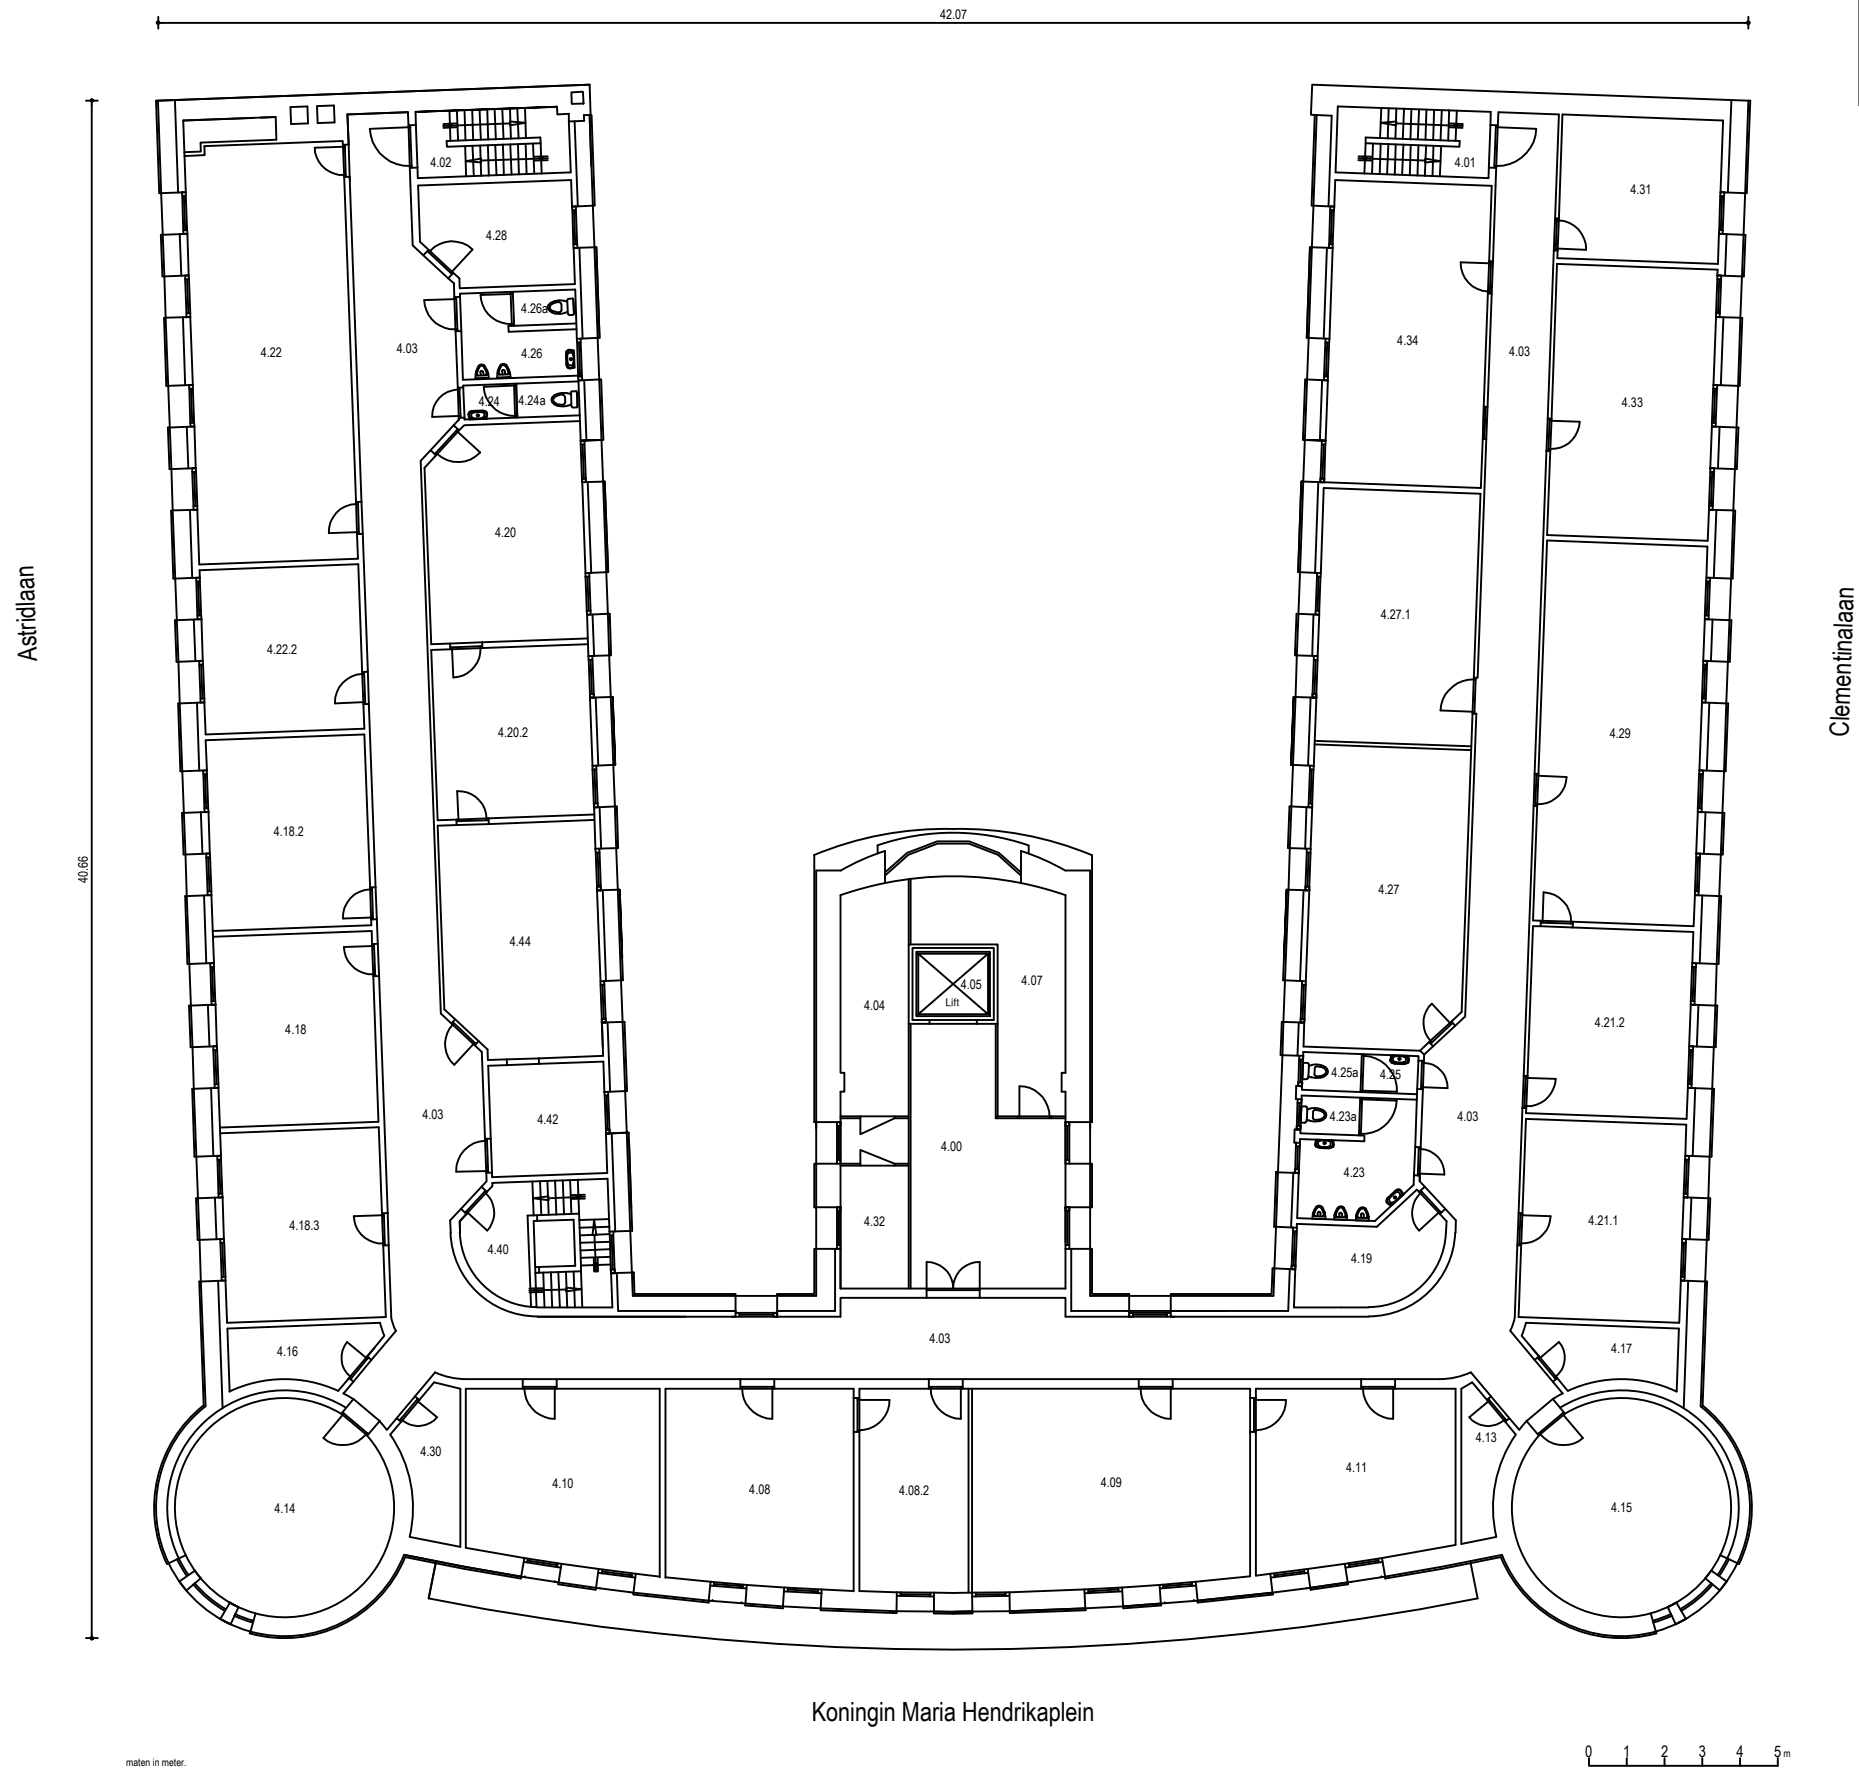


matten in meter.

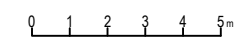


	Stad Gent Plaats	Kantoorgebouw Gebouwnaam	30503052205 Gebouw ID nummer	4de Verdieping Verdiepingsnaam	B-ST.5W13 Bureau	21-03-17 Datum laatste wijziging	+04.FL Verdiepnummer
--	----------------------------	------------------------------------	--	--	---------------------	-------------------------------------	--------------------------------

PLAN d'OCCUPATION BEZETTINGSPLAN

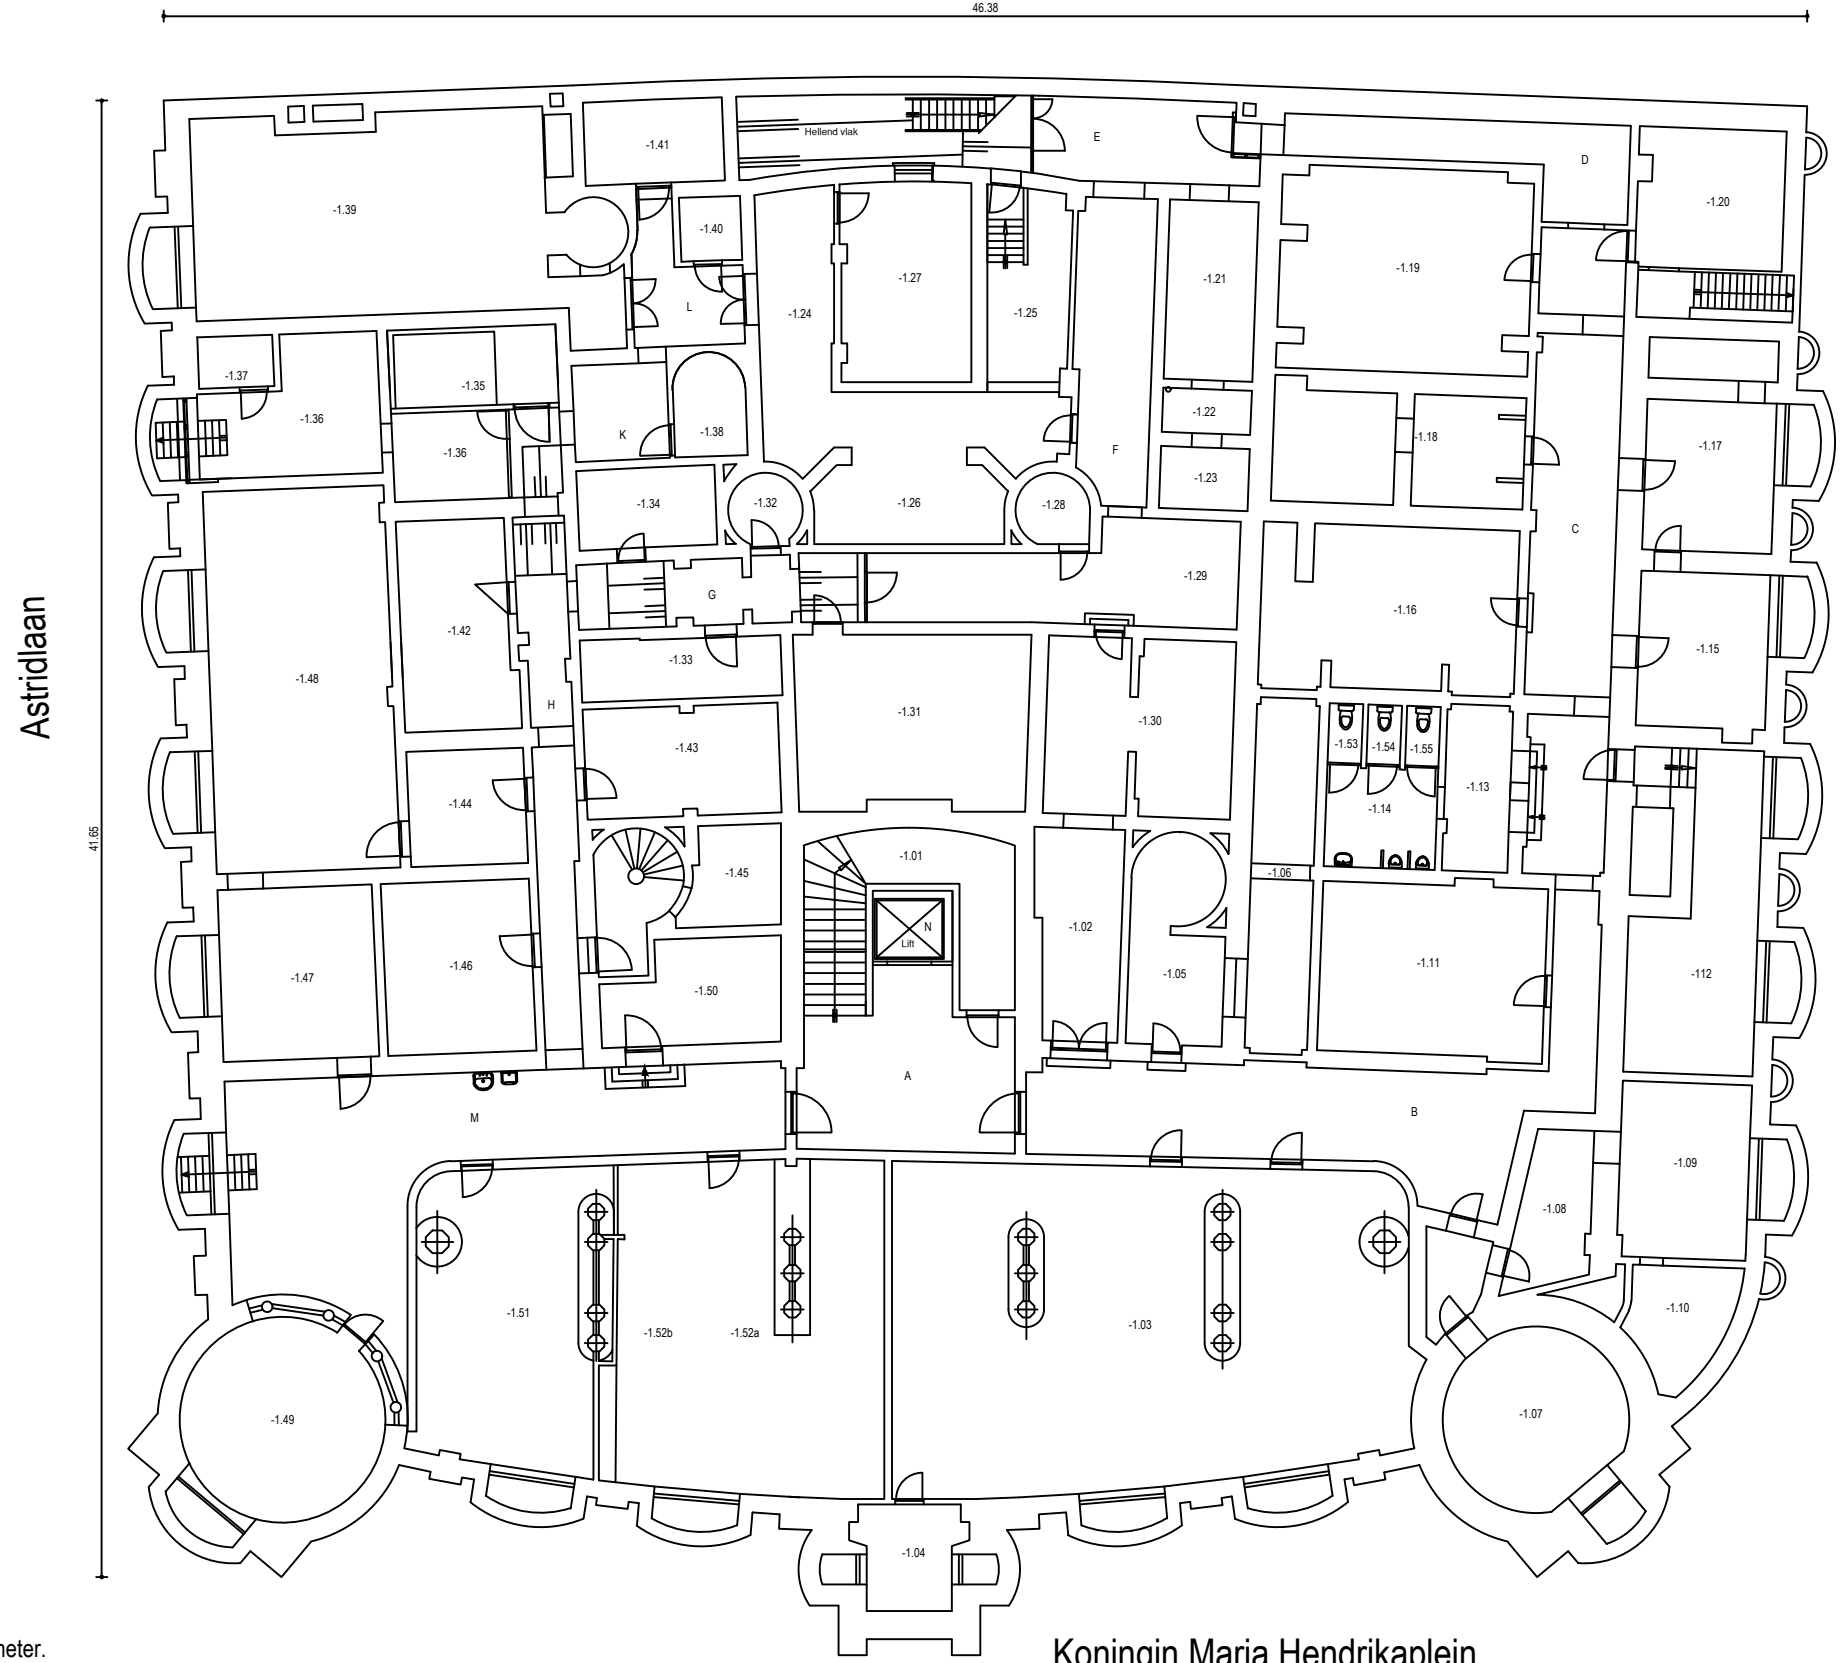

maten in meter.

Koningin Maria Hendrikaplein

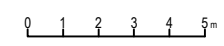

	Place	Nom de l'immeuble:	N° d'identification du bâtiment	Dénomination de l'étage	Bureau	Date dernière modification	Numero étage
	Ville de Gent Stad Gent Plaats	Kantoorgebouw Gebouwnaam	30503052205 Gebouw ID nummer	Sous-sol Kelder Verdiepingsnaam	B-ST.5W13 Bureau	04-09-17 Datum laatste wijziging	-01.FL Verdiepnummer