


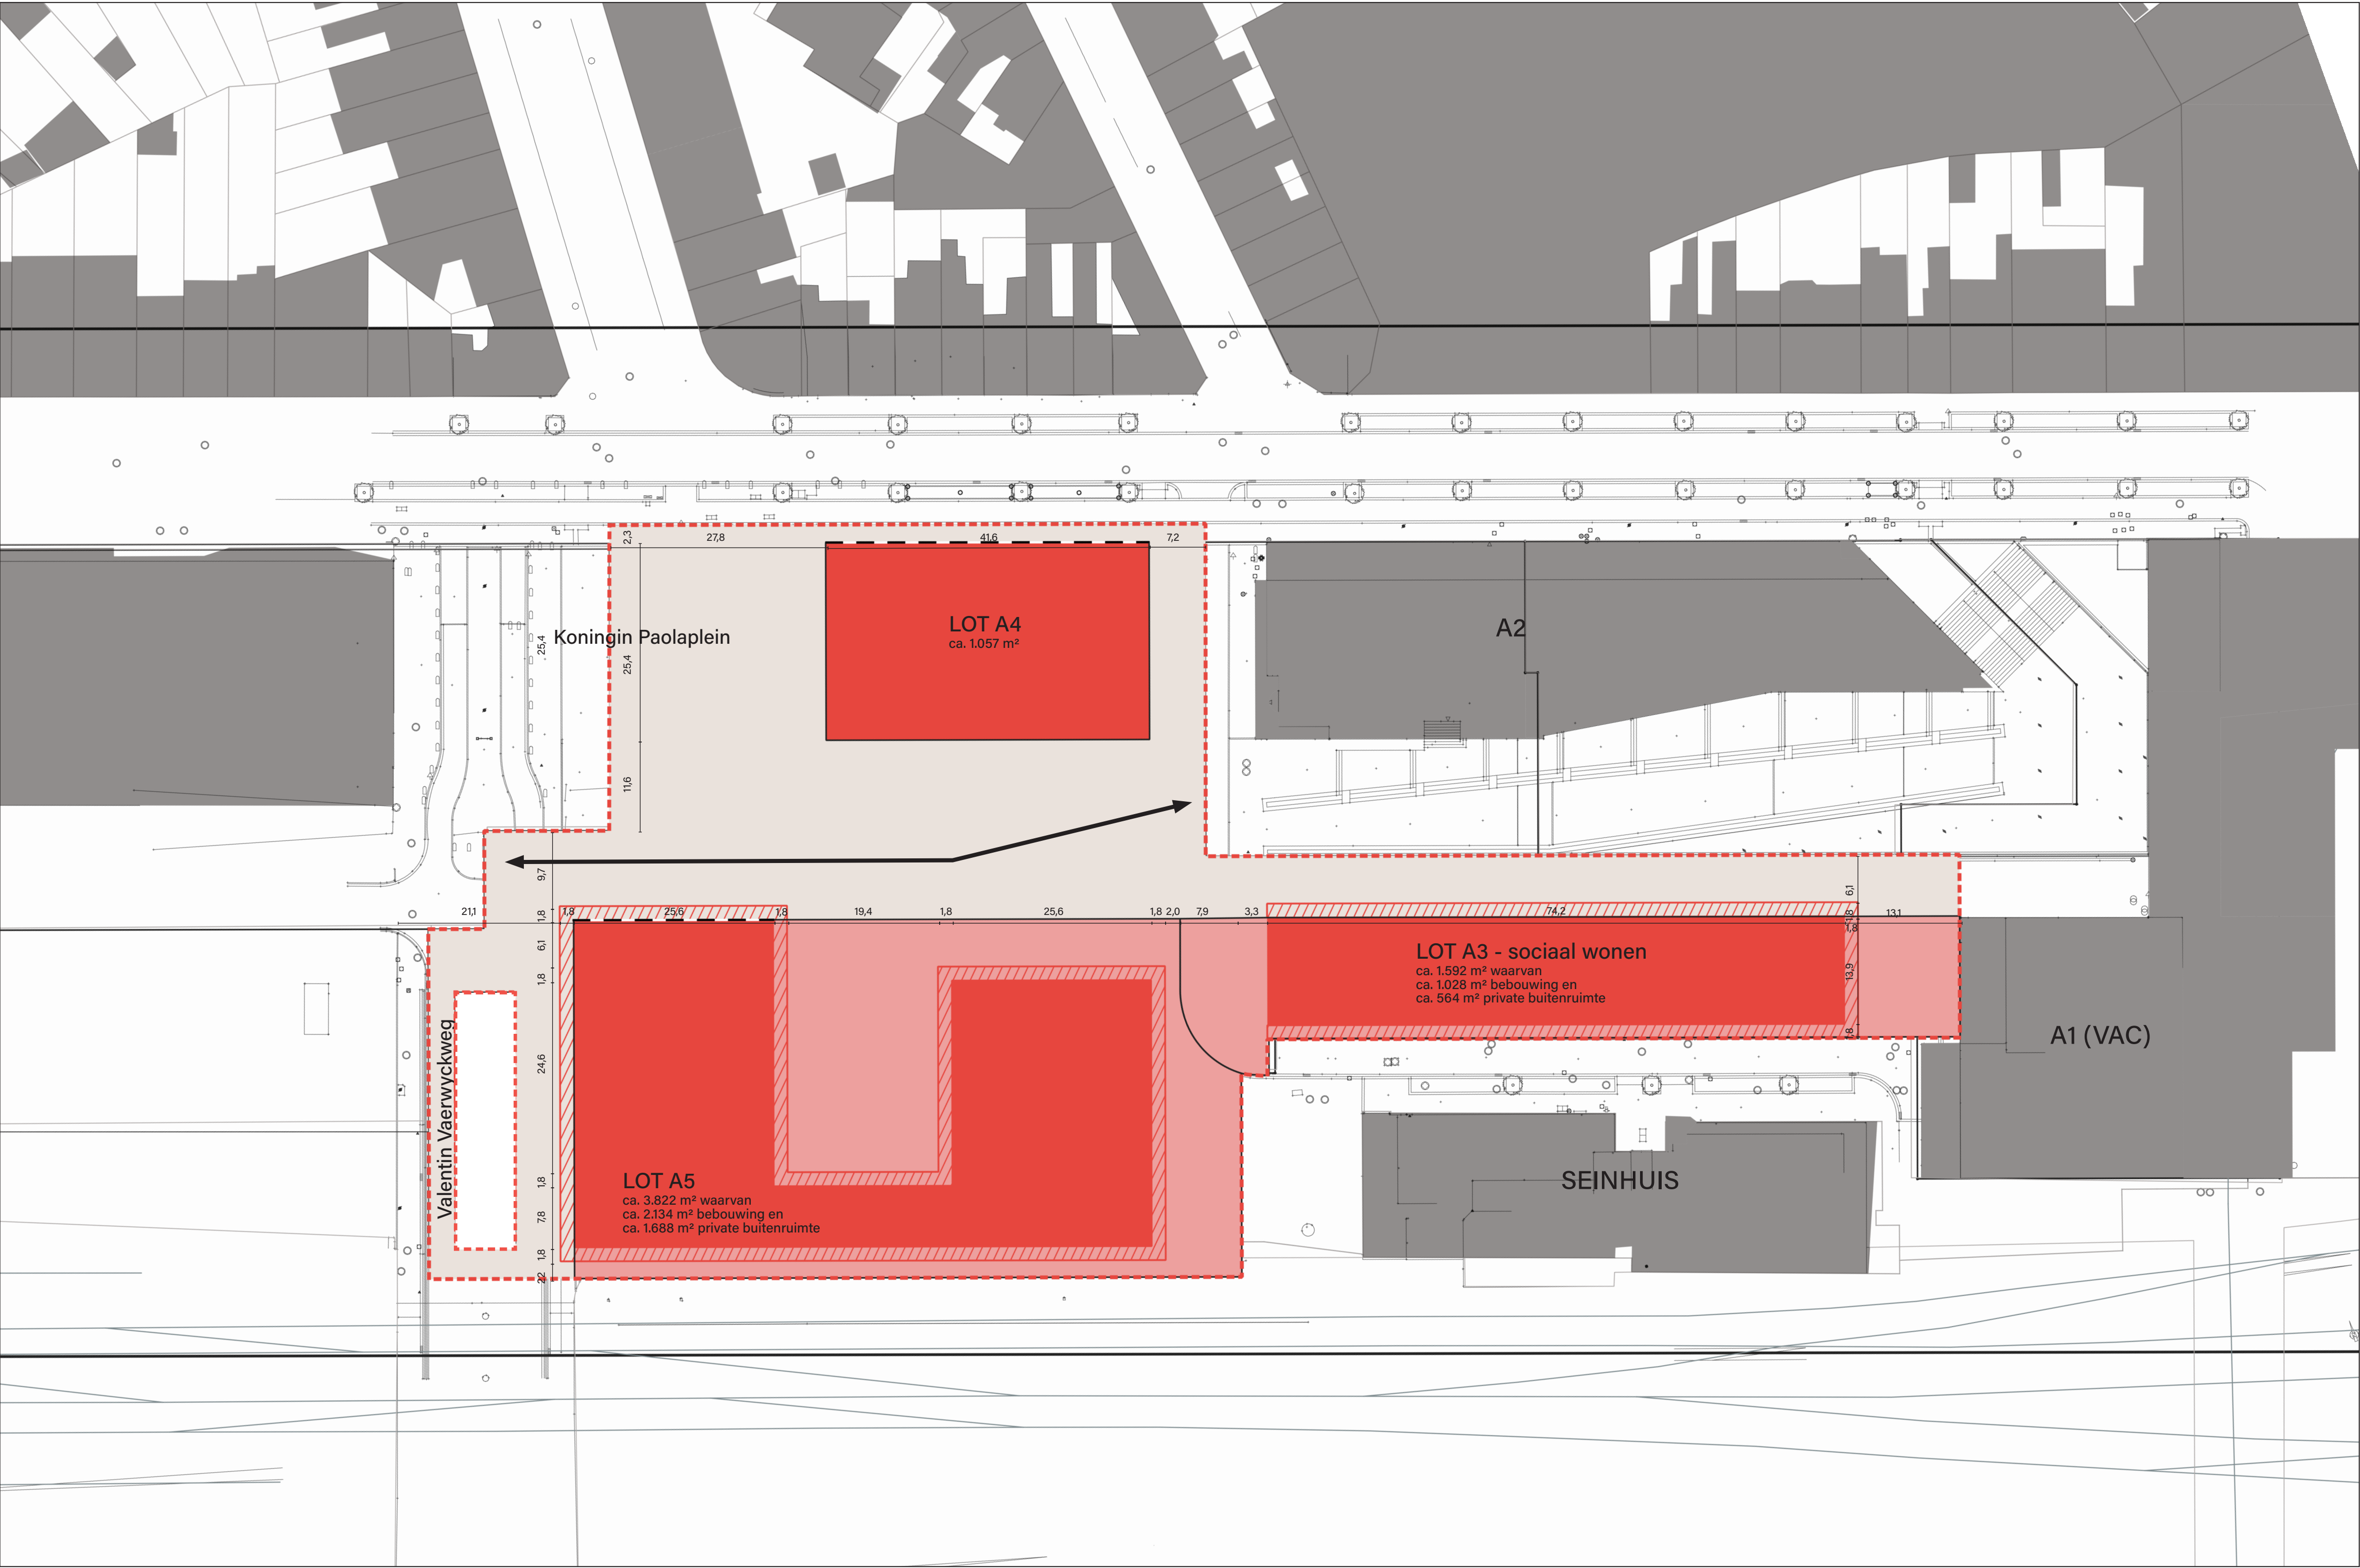


PROJECTONTWIKKELING FABIOLALAAN

NIEUWE TOESTAND 1:500

LEGENDE

- Grens van de verkaveling
- ↔ Fiets- en voetgangersroute (indicatieve aanduiding)
- Verplichte bouwlijn
- Begrenzing van het lot
- Zone voor stedelijk wonen (art. 2)
- Zone voor uitkragingen (art. 2.3.3)
- Zone voor private buitenruimte (art. 3.1)
- Zone voor publieke buitenruimte - openbaar domein (art. 3.2)

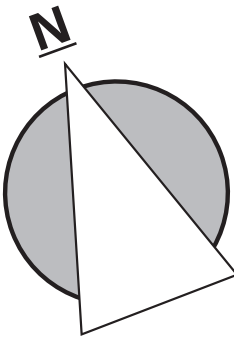

Schaal 1 : 500