

Coördinaten van de grenspunten Lambert '72

Ptnr.	X (m)	Y (m)	Materialisatie
gp1	76350.95	186493.80	Niet gematerialiseerd
gp2	76394.22	186554.63	Niet gematerialiseerd
gp3	76392.08	186556.10	Niet gematerialiseerd
gp4	76460.00	186632.90	Niet gematerialiseerd
gp5	76541.96	186740.59	Niet gematerialiseerd
gp6	76545.15	186736.68	Niet gematerialiseerd
gp7	76522.54	186701.56	Niet gematerialiseerd
gp8	76499.30	186679.19	B-paal
gp9	76497.83	186679.80	B-paal
gp10	76485.85	186655.38	B-paal
gp11	76477.50	186643.06	Niet gematerialiseerd
gp12	76474.01	186645.97	Niet gematerialiseerd
gp13	76361.00	186486.50	Niet gematerialiseerd
gp14	75901.84	185854.48	Niet gematerialiseerd
gp15	75897.09	185845.97	Niet gematerialiseerd
gp16	75905.94	185839.30	Grenspaal privé
gp17	75910.85	185846.08	Niet gematerialiseerd

Totaal te verkopen zone: 12957m² waarvan

- Perceel I 166/2: 10224m² (oppervlakte volgens kadaster)
- PRECAD-loten: 2733m² (oppervlakte volgens opmeting)

Beschrijving PRECAD-loten

Lot nr.	Oppervlakte	Kadastraal perceelnummer
2	105m ²	Afd.3, Sie. I Deel zonder nummer
1	2628m ²	Afd.3, Sie. I Deel zonder nummer

Beschrijving van de grenssegmenten

LOT 1



- gp1 tem. gp3 Bestaande grens - grens volgens kadastrale mutatieschets 1997-29
- gp3 tem. gp6 Nieuwe grens - grens volgens PV van Afpaling
- gp6 tem. gp11 Bestaande grens - grens volgens afbakeningsplan O3.0730.030.363
- gp11 - gp12 Bestaande grens - grens volgens kadastrale mutatieschets 1983-51
- gp12 - gp13 Bestaande grens - grens volgens proces-verbaal van afpaling d.d. 08/02/1909
- gp13 - gp1 Bestaande grens - grens volgens plan a4.3434.TIELT

LOT 2

- gp14 - gp15 Bestaande grens - grens volgens proces-verbaal van afpaling d.d. 08/02/1909
- gp15 - gp17 Bestaande grens - grens volgens plan a4.3434.TIELT
- gp17 - gp14 Bestaande grens - grens volgens kadastrale mutatieschets 1989-43

Plan opgemaakt door: NMBB, Landmeter-expert in dienst van NMBB, bevestigd door de Rechtbank van Eerste Aanleg te Dendermonde (LAN252047AW)

307300297	028_029	Opgemaakt door: K. Tackaert	Goedgekeurd door: 8-07-2025
307310090	001_002	Landmeter-expert: K. Tackaert	HANDTEKENING
NUMMERS P-PLAN		PERC.	HANDTEKENING
Landmeter-expert: K. Tackaert		AVV. Vzw: RT, gpb-08	Handtekening: 14-01-2025

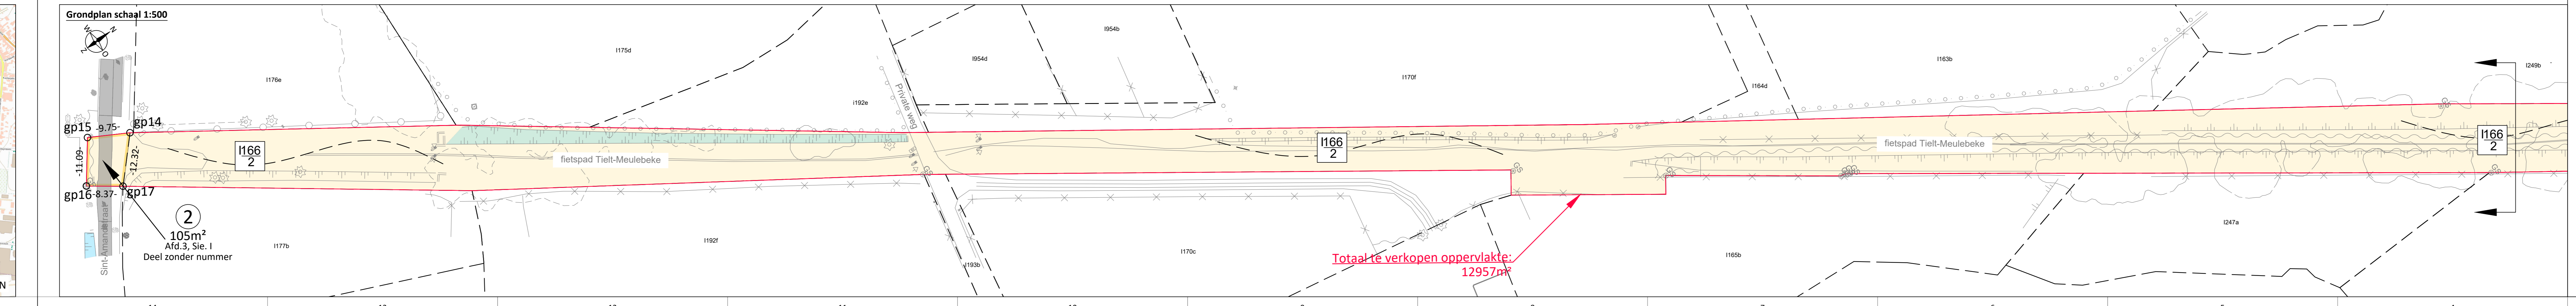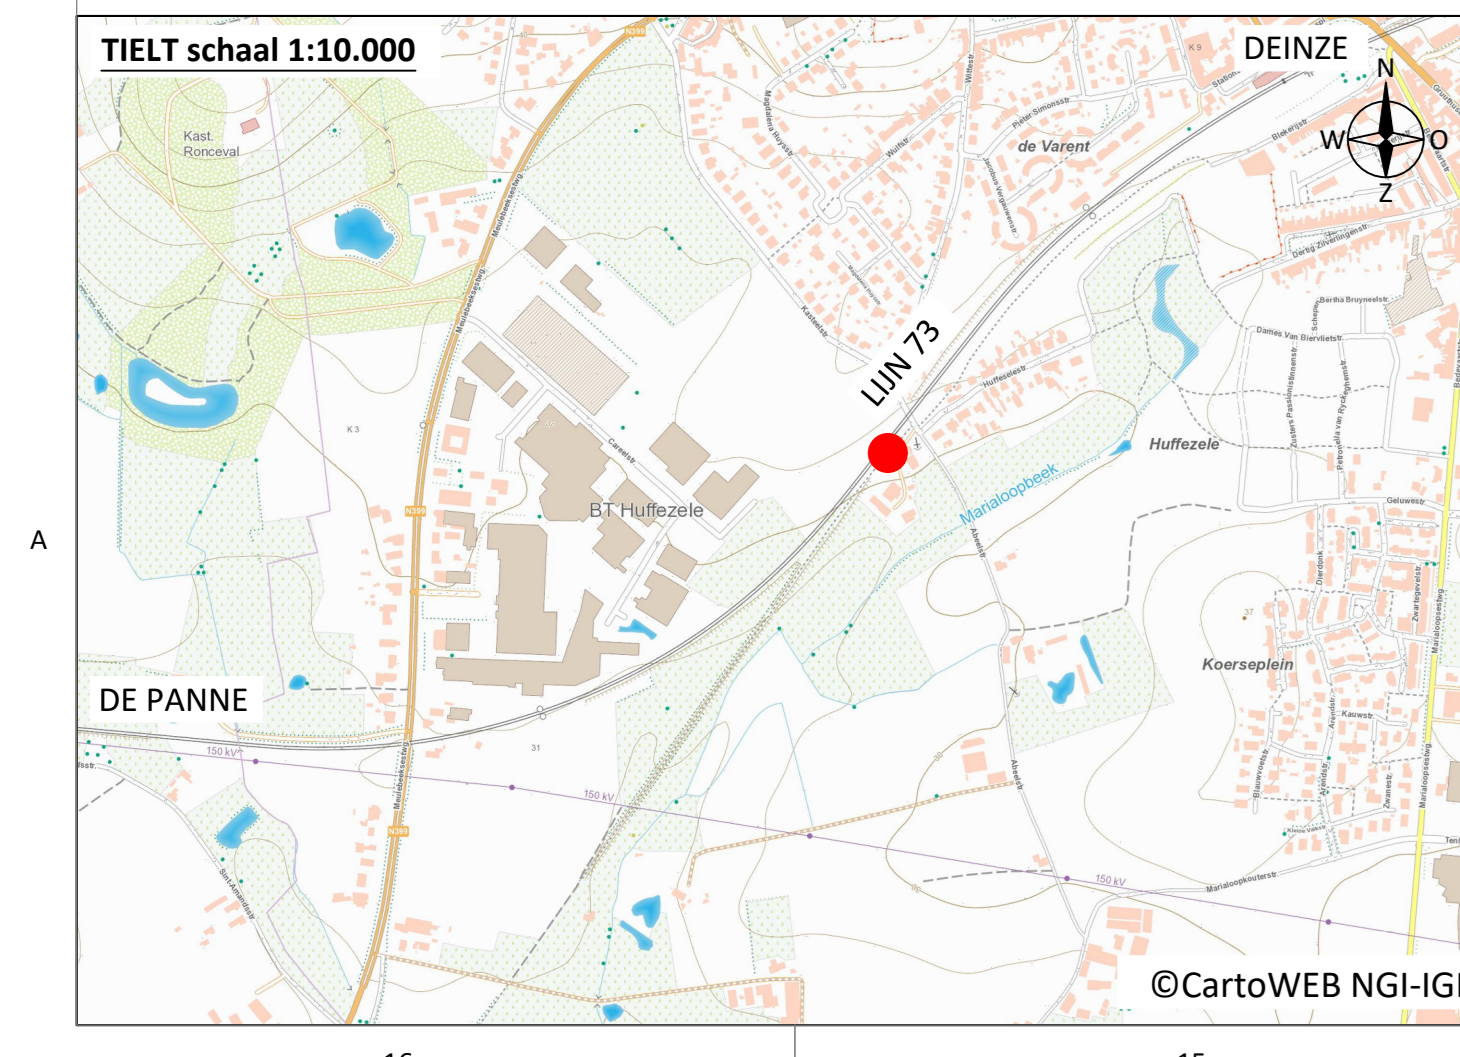


