
Extrait de cadastre

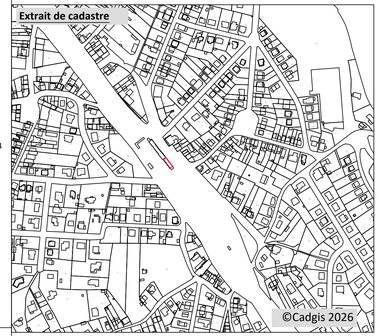

Plan de localisation



Coordonnées des points limites (Lambert 72)

Nom	X (m)	Y (m)	Matérialisation	Nr			Distance	
1	161635,76	155672,73	Façade Bâtiment	1	-	2	5,61	m
2	161640,21	155676,16		2	-	3	1,49	m
3	161641,07	155674,94	Coin Bâtiment	3	-	4	19,55	m
4	161652,96	155659,42		4	-	5	5,56	m
5	161648,54	155656,05	Point non matérialisé	5	-	6	1,22	m
6	161647,57	155655,31		6	-	7	21,00	m
7	161634,74	155671,94	Coin Bâtiment	7	-	1	1,29	m
				5	-	1	21,01	m

Légende

- Caniveau câble bord
- Chemin bord
- Clôture séparation avec vue
- Dalle béton
- Façade bâtiment courant
- Filet d'eau bord
- Mur
- Parcelle cadastrale
- Précad-lot 01-parcelle A1046e pie-117 m²
- Précad-lot 02- Non Cad.- 26 m²
- Zone de vente- 143 m²
- Toiture arête
- Trottoir bordure haut
- Taque divers ligne
- Automate sncb
- Avaloir
- Cabine ou boîte electricité
- Cabine ou boîte gaz
- Monolithe
- Point lumineux
- Poteau
- Repère de tiers
- Repère nivellement
- Revêtement de sol asphalte
- Revêtement de sol pavés de rue en béton


Définition des limites:

mesurées suivant l'état existant et le plan patrimonial SNCB P4.1610.0246 mis à jour au 24/05/2023 soumis à Arrêté Royal du 26/06/2000 portant réforme des structures de la SNCB.

Les vues, débordements de toitures, descente d'eau, les soupiraux attenants à l'immeuble ou autres éléments du bâtiment et donnant sur les propriétés voisines constituent des servitudes créées par destination du propriétaire.

RIXENSART
Div. 1 (25091)
Section A
1046e-Pie

Échelle 1:50

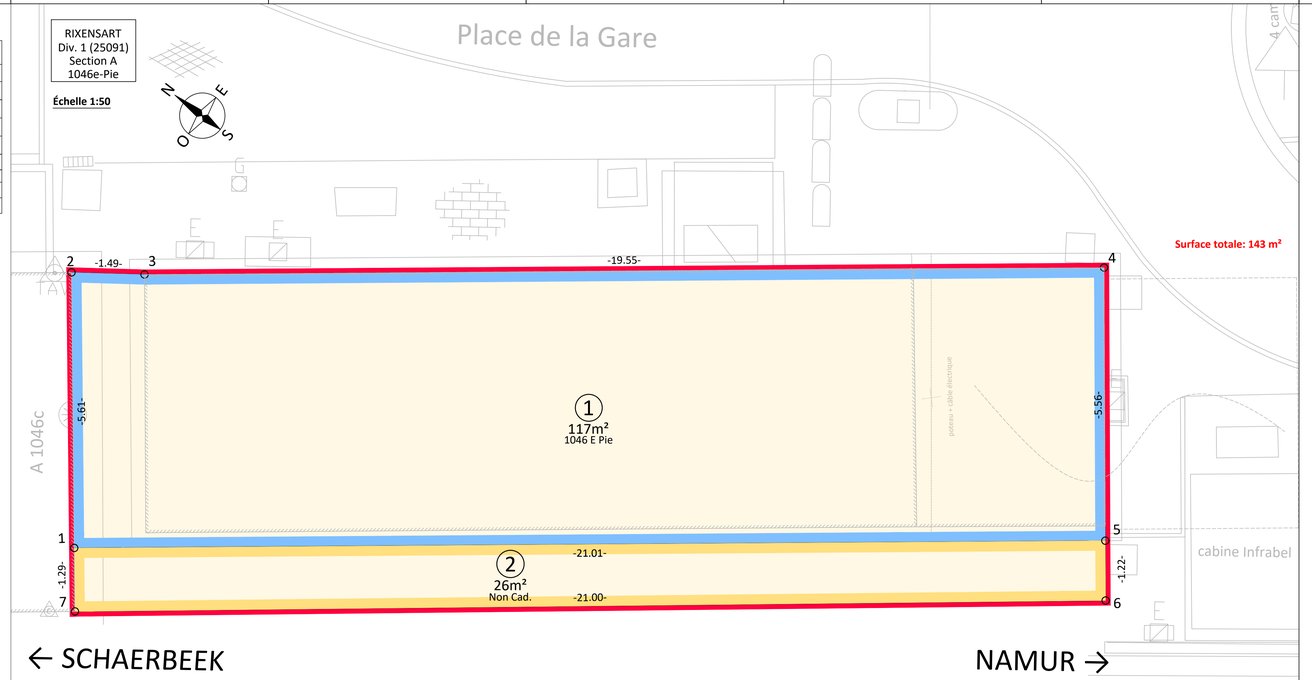

B-ST.0051 : Cartography 10-06 B-ST 0051

L161 SCHAERBEEK - NAMUR

Commune de Rixensart
Rixensart

PLAN DE VENTE

Plan annexe au compromis de vente n° :

Reference AGDP :

Acte passé le :

416100246	05	Dressé par: Landmeter-expert K. Tacobert B-ST.0051	Approuvé par: B-ST.051
	027	SIGNATURE	SIGNATURE
		Signé par:	Signé par:
NUMERO P-PLAN	PARC.	SIGNATURE	SIGNATURE

		Géométre-expert M. Pulvermüll	MARS-Topo.dll		
		Dessiné par:	C79		
		Landmeter-expert K. Tacobert	Lambert 72		
		Vérifié par:	SYS. DE COOR.		
25091	A			1:50 ECHELLE	INDEX	17-07-2026 DATE PUBLICATION
CODES CADASTRALE DIVISION + INDEX		DH1610246_2026_01 NOM DU FICHIER		D	CM084PA2026-0012781 NUMERO DE PLAN

DH1610246_2026_01.dwg