

LOT01
Superficie: 3374m² Propriétaire: SNCB
Ref cad: 23082, C2302A
Ref SNCB: P037 part

Pts	X (m)	Y (m)	Matérialisation	Nr	Distance	Définitions des limites	
4	234843.06	146549.06		4	5	13.56 m	
5	234844.15	146550.02		5	6	1.40 m	
6	234834.33	146600.36		6	7	1.40 m	
7	234833.00	146659.93		7	8	11.81 m	
8	234824.19	146668.43		8	9	50.08 m	
9	234863.74	146707.34		9	10	3.03 m	
10	234865.88	146709.48		10	11	3.83 m	
11	234869.68	146709.00		11	12	6.68 m	
12	234873.25	146703.34		12	13	13.71 m	
13	234860.28	146697.58		13	14	13.28 m	
14	234867.12	146690.20		14	15	34.51 m	
15	234869.51	146650.52		15	16	38.12 m	
16	234852.81	146616.26		16	17	30.98 m	
17	234839.90	146585.91		17	18	3.33 m	
18	234838.45	146582.21	non matérialisé	18	19	8.96 m	
19	234835.78	146574.35		19	20	12.93 m	
20	234835.19	146562.30		20	21	7.51 m	
21	234832.48	146554.82		21	22	6.31 m	
22	234832.14	146548.53		22	23	16.61 m	
23	234832.27	146532.92		23	24	16.14 m	
24	234821.84	146545.23		24	25	11.13 m	
25	234823.64	146556.21		25	26	6.63 m	
26	234824.67	146562.72		26	27	5.35 m	
27	234825.65	146568.02		27	28	13.25 m	
28	234827.97	146581.07		28	29	7.94 m	
29	234830.31	146588.63		29	30	11.83 m	
30	234834.05	146599.85		30	31	22.44 m	
31	234842.67	146620.56		31	32	29.29 m	
32	234854.86	146647.10		32	33	8.62 m	
33	234848.67	146653.20		33	4	6.27 m	

LOT02
Ref SNCB: P037 part

Pts	X (m)	Y (m)	Matérialisation	Nr	Distance	Définitions des limites	

LOT03
Ref SNCB: P037 part

Pts	X (m)	Y (m)	Matérialisation	Nr	Distance	Définitions des limites	

LOT04
Superficie: 41m² Propriétaire: SNCB
Ref cad: 24352 part
Ref SNCB: P037 part

Pts	X (m)	Y (m)	Matérialisation	Nr	Distance	Définitions des limites	

LOT05
Superficie: 92m² Propriétaire: SNCB
Ref cad: 24392 part
Ref SNCB: P037 part

Pts	X (m)	Y (m)	Matérialisation	Nr	Distance	Définitions des limites	

LOT06
Superficie: 191m² Propriétaire: SNCB
Ref cad: 24444 part
Ref SNCB: P037 part

Pts	X (m)	Y (m)	Matérialisation	Nr	Distance	Définitions des limites	

LOT07
Ref cad: 24435 part
Ref SNCB: P037 part

Pts	X (m)	Y (m)	Matérialisation	Nr	Distance	Définitions des limites	

LOT08
Superficie: 248m² Propriétaire: SNCB
Ref cad: 24445 part
Ref SNCB: P037 part

Pts	X (m)	Y (m)	Matérialisation	Nr	Distance	Définitions des limites	

LOT09
Ref cad: 24469 part
Ref SNCB: P037 part

Pts	X (m)	Y (m)	Matérialisation	Nr	Distance	Définitions des limites	

LOT10
Superficie: 2831m² Propriétaire: SNCB
Ref cad: 23026 part

Pts	X (m)	Y (m)	Matérialisation	Nr	Distance	Définitions des limites	

LOT11
Superficie: 128m² Propriétaire: Ville de Liège
Ref cad: 23026 part

Pts	X (m)	Y (m)	Matérialisation	Nr	Distance	Définitions des limites	

LOT12
Ref cad: Non Cadastre

Pts	X (m)	Y (m)	Matérialisation	Nr	Distance	Définitions des limites	

LOT13
Superficie: 8m² Propriétaire: Ville de Liège


Pts	X (m)	Y (m)	Matérialisation	Nr	Distance	Définitions des limites	

LOT14
Superficie: 3m² Propriétaire: Ville de Liège
Ref cad: Non Cadastre

Pts	X (m)	Y (m)	Matérialisation	Nr	Distance	Définitions des limites	

LOT15


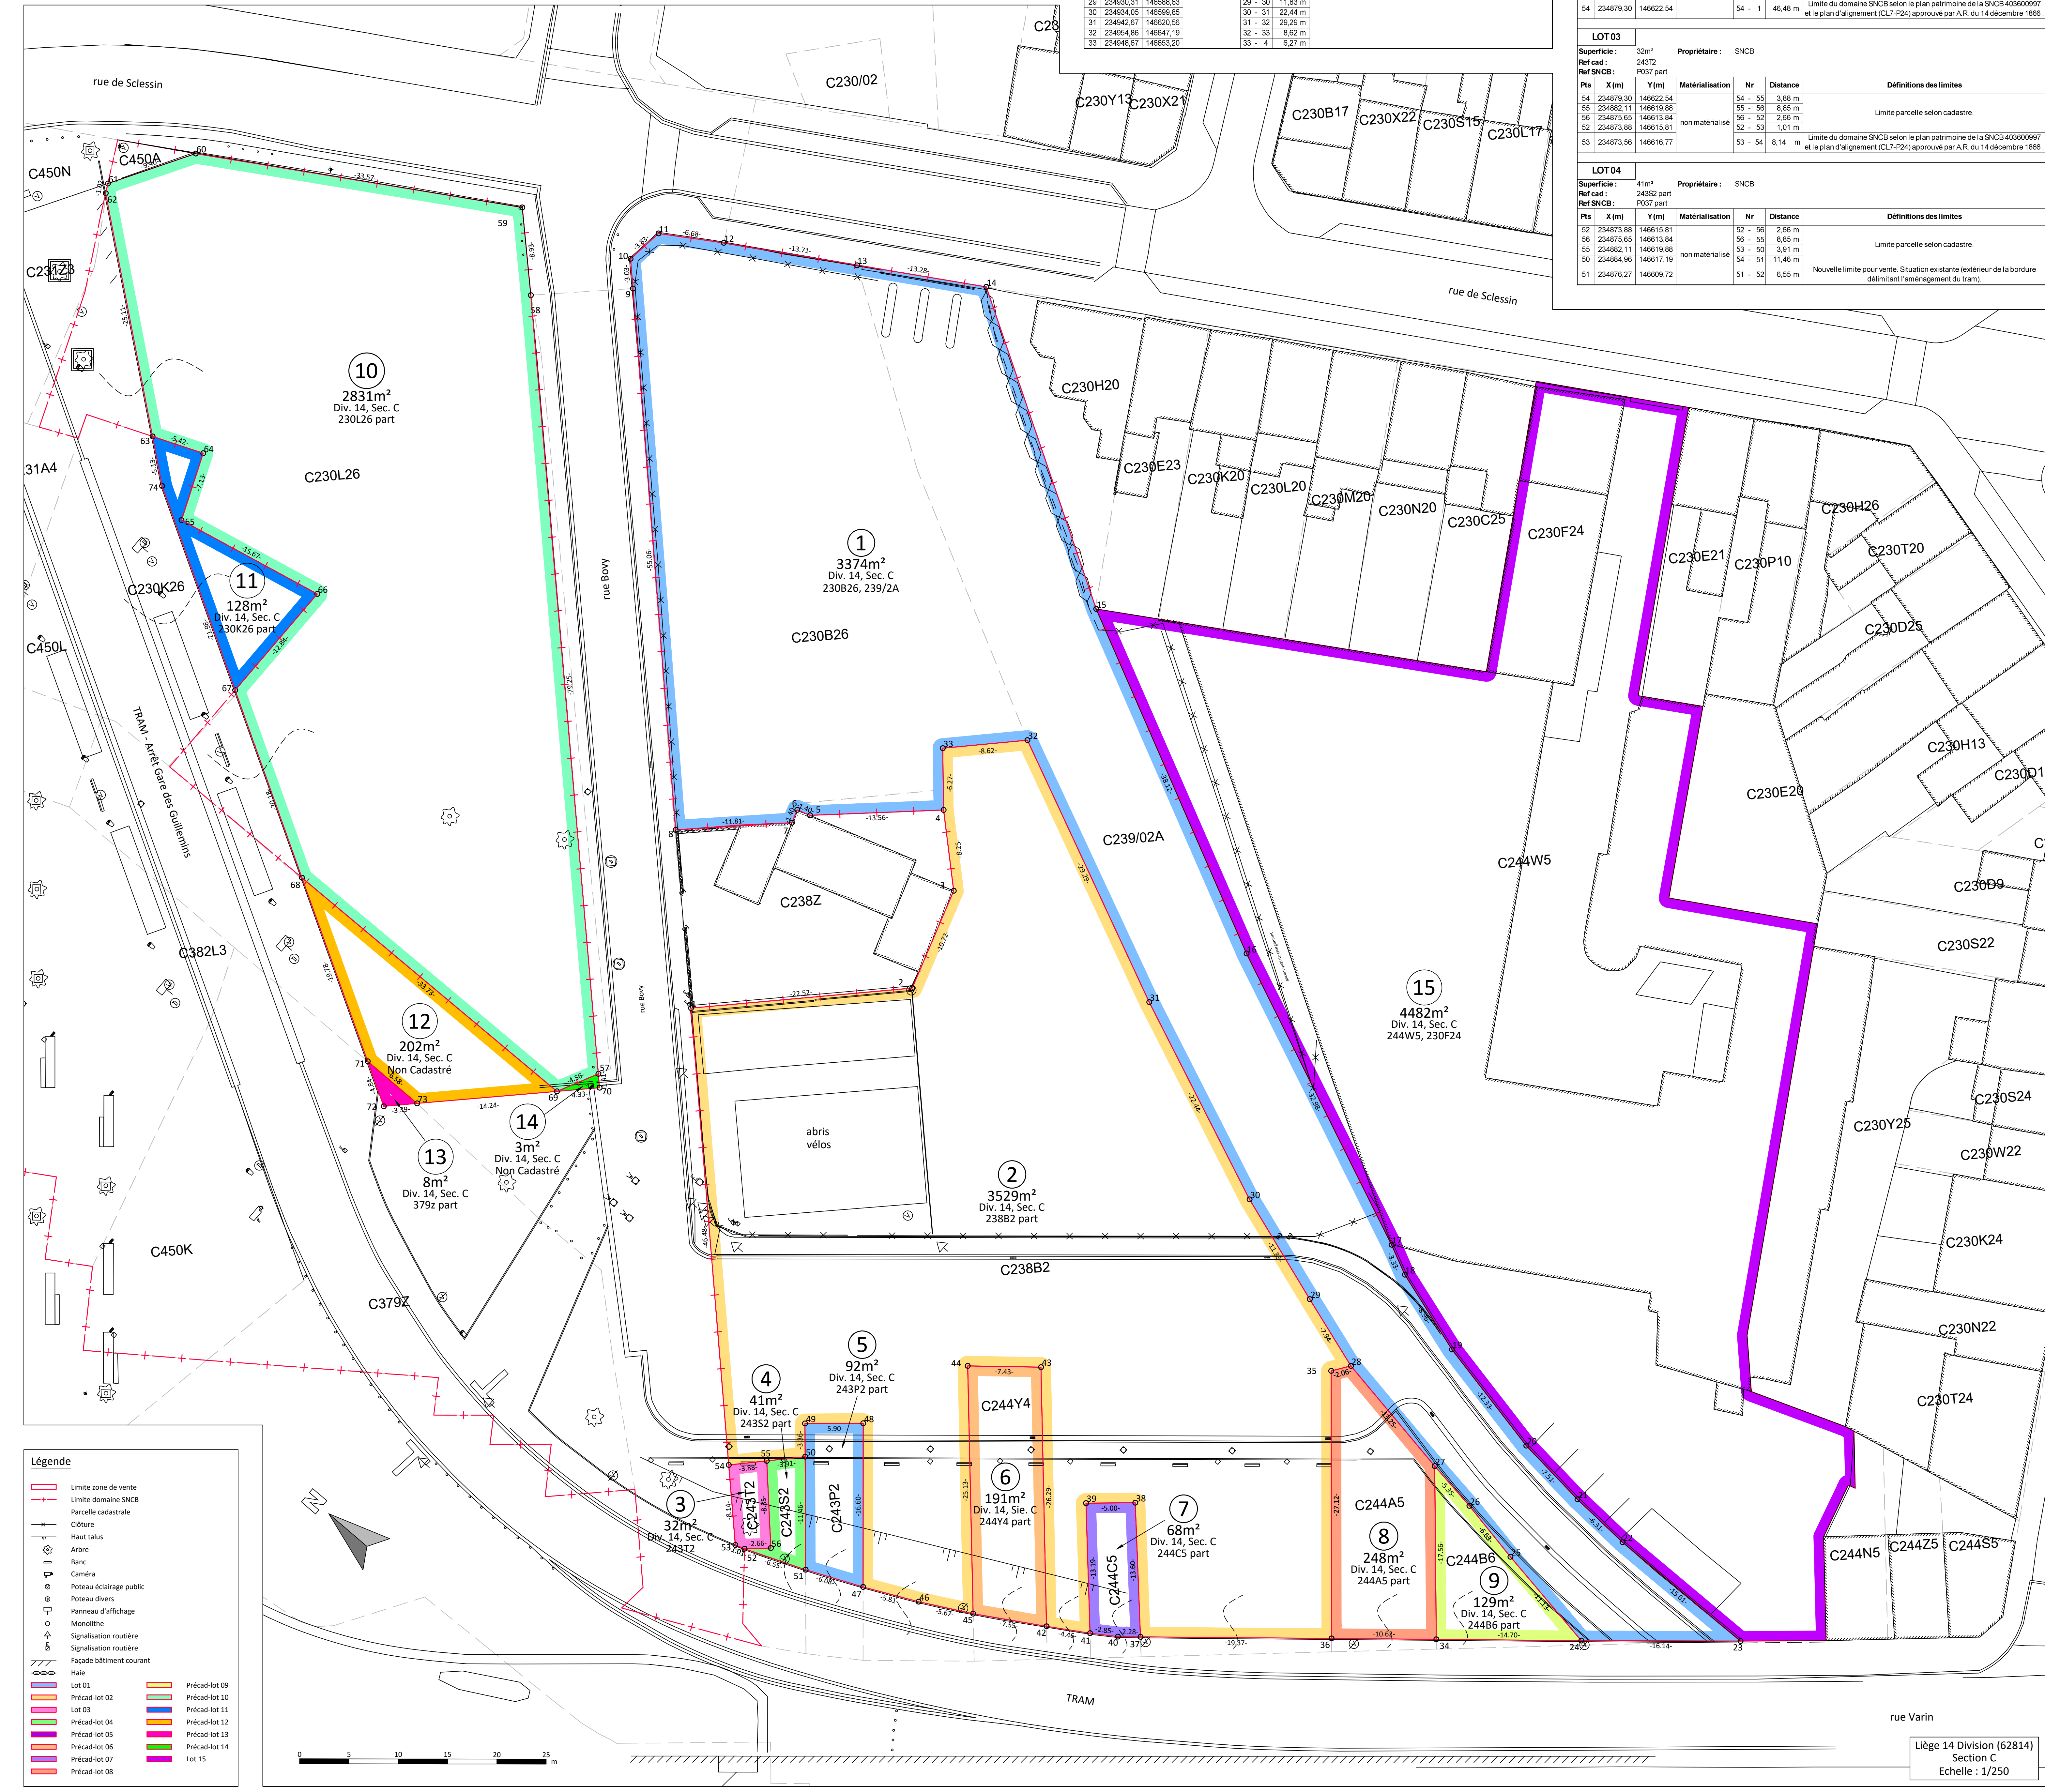

Légende

- Limite zone de vente
- Limite domaine SNCB
- Parcelle cadastrale
- Clôture
- Hauteur talus
- Banc
- Arbre
- Poteau éclairage public
- Poteau divers
- Panneau d'affichage
- Signalisation routière
- Signalisation routière
- Façade bâtiment courant
- Hais
- Lot 01
- Précad lot 02
- Lot 03
- Précad lot 04
- Précad lot 05
- Précad lot 06
- Précad lot 07
- Précad lot 08
- Précad lot 09
- Précad lot 10
- Précad lot 11
- Précad lot 12
- Précad lot 13
- Précad lot 14
- Lot 15

LIÈGE 14 DIVISION (62814) SECTION C Echelle : 1/250

PLANS RÉFÉRENCÉS :

- Plan patrimoine SNCB 403600997 de 2005
- Plan de bornage SNCB A4-0360-099-709-01
- Plan de Droit de Superficie de la Ville de Liège FB12_GUILLEMINS
- Plan d'alignement de voirie CL7-P24 approuvé par A.R. du 14 décembre 1866

LIÈGE 14 DIV C

Plan dressé par Kurt Tackaert, Géomètre-Expert de SNCB, assermenté par le Tribunal de Première Instance de Dendermonde LAN252047AW

403600997	037	Dessiné par: Landréme-espér. K. Tackaert
	037 part	Signature: _____
		Signature: _____
NUMERO PLAN		