Plan
Échelle: 1/500

51 040
Ath (Maffle)
9eme Div.
Section A

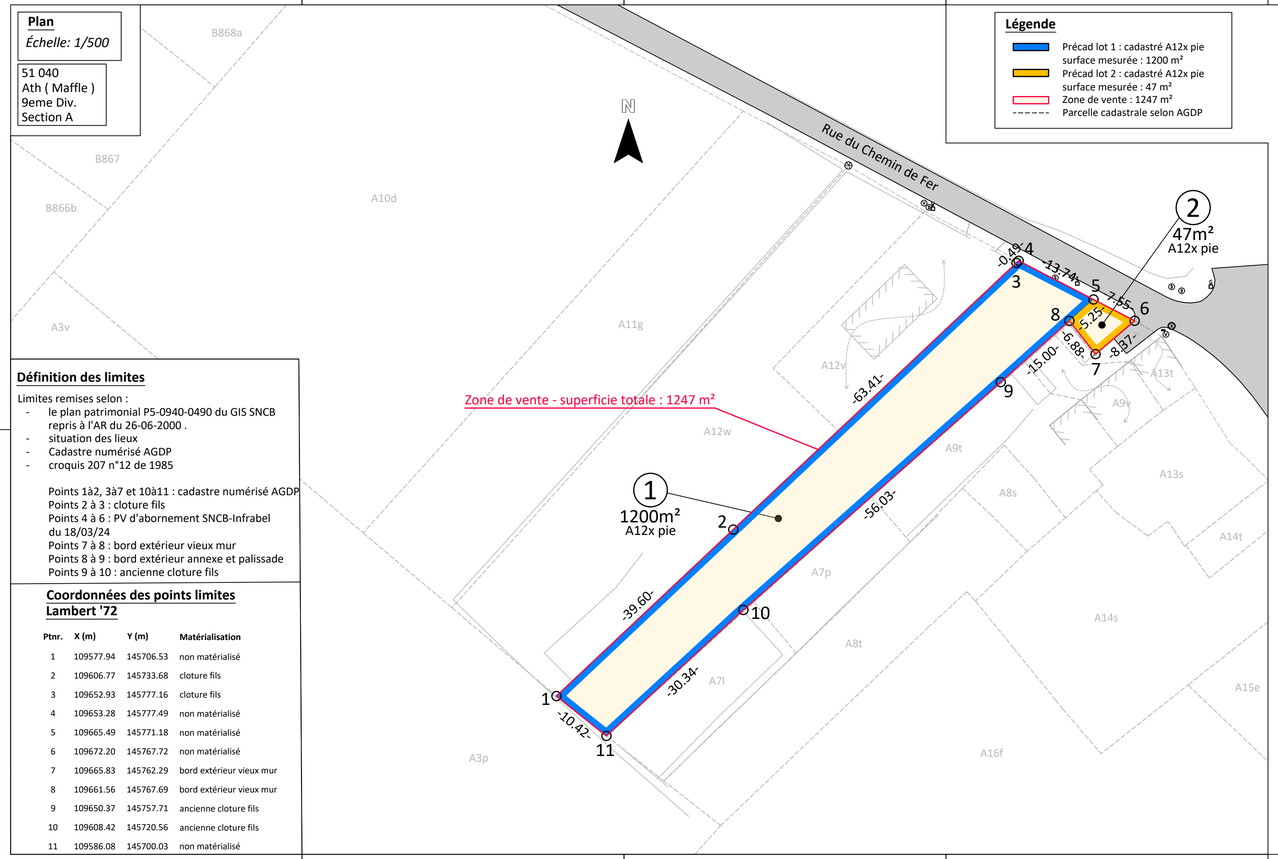

Définition des limites

Limites remises selon :
- le plan patrimonial P5-0940-0490 du GIS SNCB repris à l'AR du 26-06-2000 .
- situation des lieux
- Cadastre numérisé AGDP
- croquis 207 n°12 de 1985

Points 1à2, 3à7 et 10à11 : cadastre numérisé AGDP
Points 2 à 3 : cloture fils
Points 4 à 6 : PV d'abornement SNCB-Infrabel du 18/03/24
Points 7 à 8 : bord extérieur vieux mur
Points 8 à 9 : bord extérieur annexe et palissade
Points 9 à 10 : ancienne cloture fils

Coordonnées des points limites
Lambert '72

Ptnr.	X (m)	Y (m)	Matérialisation
1	109577.94	145706.53	non matérialisé
2	109606.77	145733.68	cloture fils
3	109652.93	145777.16	cloture fils
4	109653.28	145777.49	non matérialisé
5	109665.49	145771.18	non matérialisé
6	109672.20	145767.72	non matérialisé
7	109665.83	145762.29	bord extérieur vieux mur
8	109661.56	145767.69	bord extérieur vieux mur
9	109650.37	145757.71	ancienne cloture fils
10	109608.42	145720.56	ancienne cloture fils
11	109586.08	145700.03	non matérialisé

Extrait de cadastre

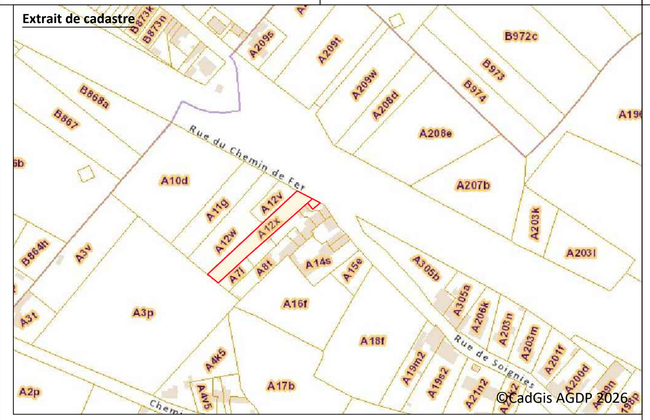

Plan de localisation

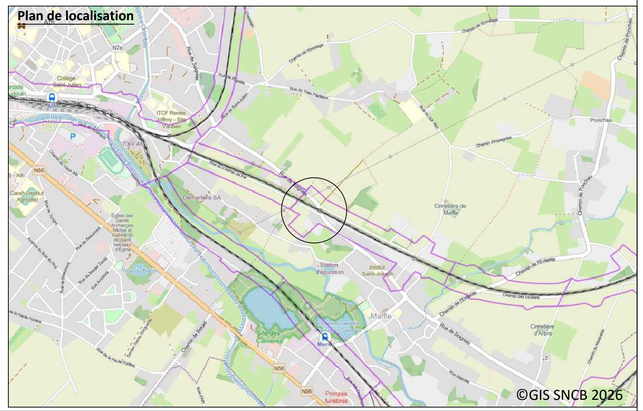

B-ST.0051 : Cartography 10-06 B-ST 0051

L94 HALLE - BAISIEUX
Ville de Ath
Maffle

PLAN DE VENTE

Plan dressé par Kurt Tackaert, géomètre employé par la SNCB, assermenté par le Tribunal de première instance de Dendermonde (LAN252047AW)

P5-0940-0490	004	Dressé par: Landmeter-expert K. Tackaert B-ST.0051	Approuvé par: B-ST.331
	005	SIGNATURE	SIGNATURE
		Signé par:	Signé par:
NUMERO P-PLAN	PARC.	SIGNATURE	SIGNATURE

51040		Géomètre expert J.Y. Houtemane	NMBS-Topo.stb	
Ath (Maffle)		Dessiné par:	CTB	
9eme Div.		Landmeter-expert K. Tackaert	Lambert 72	
Section A		Vérifié par:	SYS. DE COOR.	
12x pie				
CODES CADASTRALE DIVISION + INDEX		D509400490_2026_01 NOM DU FICHIER		

1/500		12-05-2026
ECHELLE	INDEX	DATE PUBLICATION
D		CM085PA2026-012889
		NUMERO DE PLAN

D509400490_2026_01.dwg