Detail OS182

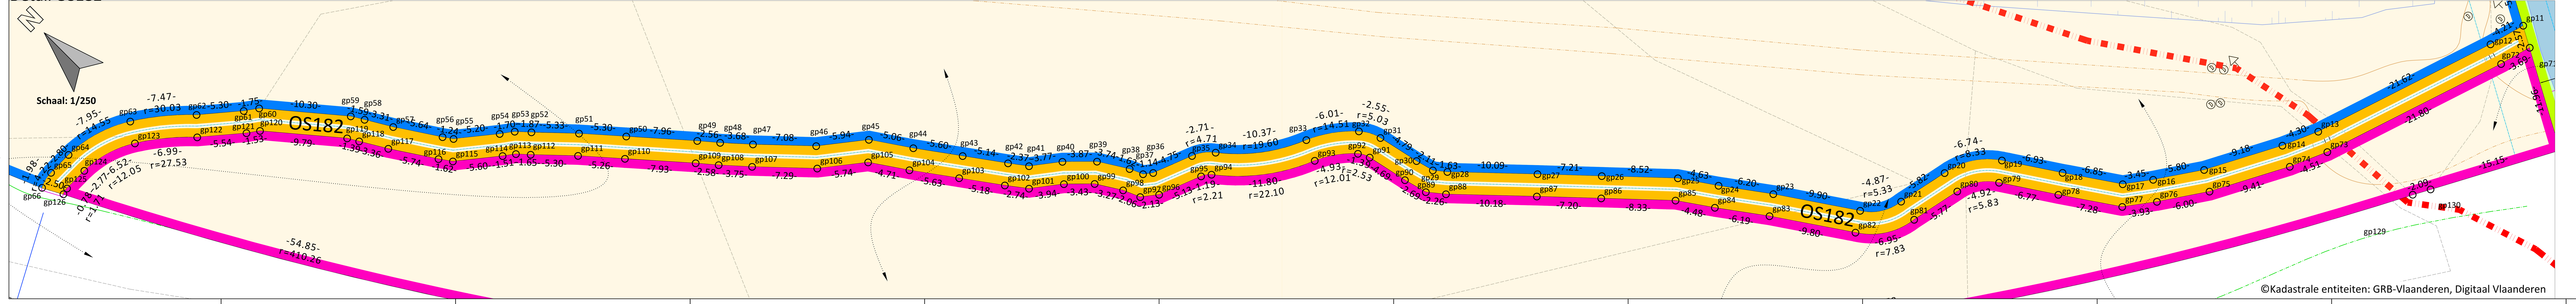


## Legende

- Kadastrale afdelingsgrens volgens AAPD
- Huidige grens spoorwegdomein
- Kadastrale grens
- Kadastraal gebouw
- Afsluiting open
- Kopmuur
- Spoorraal
- Onderkant talud
- Bovenkant talud
- Rand onverharde weg
- Bestaande grenspaal spoorwegdomein
- Waterlopen 2e categorie:
  - OS180 (Molenbeek), wettelijke kruinbreedte t.h.v. verkoopzone =6.50m (huidig tracé conform atlas der waterlopen d.d. 1950)
  - OS182 (geen naam), wettelijke kruinbreedte t.h.v. verkoopzone =2.50m
  - Waterlopen in beheer van provincie Oost-Vlaanderen
- Vijver
- Precad-lot 01
- Precad-lot 02 (huidig tracé OS182)
- Precad-lot 03
- Precad-lot 04 (huidig tracé OS180 Molenbeek)
- Precad-lot 05
- Precad-lot 06
- **Verkoopzone 1** (40303m² volgens meting)
  - Precad-lot 01
  - Precad-lot 02
  - Precad-lot 03
- **Verkoopzone 2** (45394m² volgens meting)
  - Precad-lot 04
  - Precad-lot 05
  - Precad-lot 06
  - Kadastrale percelen: Melle 1 / Sectie D / **199B, 189B**

## Geraadpleegde documenten:

- Patrimoniumplan NMBS (P305030430) referentie: K.B. 26/06/2000 betreffende de patrimoniumplannen met inwerkingtreding d.d. 14/10/1992
- Kadastrale schets nr. 36 d.d. 1995
- Kadastrale schets nr. 27 d.d. 1974
- Kadastrale schets nr. 41 d.d. 1912
- Afbakeningsplan NMBS 03.0503.041.816 deel 1 & deel 2
- Plan NMBS D/3534 Melle d.d. 1958 (gehecht aan akte)
- Tabelplan Gontrode 2 NMBS d.d. 19/06/1919
- Atlas der waterlopen d.d. 1950 (Beschrijvende tabel 138-1950-T & detailplannen)

**Wettelijke erfdienstbaarheden van toepassing ten gunste van:**
- **Infrabel: Toegang onderzijde taluds spoorwegdomein**
- **Provincie Oost-Vlaanderen: Oeverzones waterlopen**

## Liggingsplan

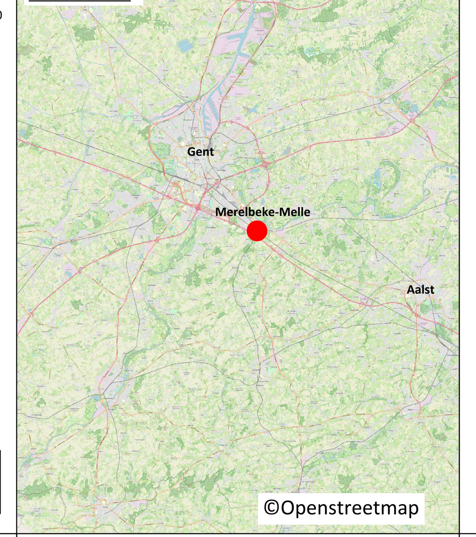


## Coördinatentabel (Lambert 72)

| Naam | X | Y | Materialisatie |
|---|---|---|---|
| gp1 | 110463,04 | 187101,18 | Grenspunten werden niet gematerialiseerd |
| gp2 | 110458,15 | 187094,46 | |
| gp3 | 110443,54 | 187075,88 | |
| gp4 | 110436,35 | 187058,89 | |
| gp5 | 110437,70 | 187047,19 | |
| gp6 | 110491,97 | 186967,32 | |
| gp7 | 110524,03 | 186918,91 | |
| gp8 | 110524,22 | 186918,33 | |
| gp9 | 110523,02 | 186908,80 | |
| gp10 | 110513,66 | 186891,36 | |
| gp11 | 110511,08 | 186886,58 | |
| gp12 | 110507,02 | 186887,70 | |
| gp13 | 110486,46 | 186894,39 | |
| gp14 | 110482,53 | 186896,12 | |
| gp15 | 110474,40 | 186900,39 | |
| gp16 | 110469,59 | 186903,63 | |
| gp17 | 110466,81 | 186905,69 | |
| gp18 | 110462,95 | 186911,34 | |
| gp19 | 110459,12 | 186917,12 | |
| gp20 | 110453,59 | 186920,65 | |
| gp21 | 110447,89 | 186921,83 | |
| gp22 | 110443,92 | 186924,35 | |
| gp23 | 110438,35 | 186932,53 | |
| gp24 | 110434,67 | 186937,53 | |
| gp25 | 110432,04 | 186941,34 | |
| gp26 | 110426,19 | 186947,53 | |
| gp27 | 110421,24 | 186952,76 | |
| gp28 | 110414,28 | 186960,07 | |
| gp29 | 110413,25 | 186961,33 | |
| gp30 | 110412,70 | 186963,37 | |
| gp31 | 110411,66 | 186968,04 | |
| gp32 | 110410,48 | 186970,27 | |
| gp33 | 110405,63 | 186973,74 | |
| gp34 | 110397,44 | 186979,92 | |
| gp35 | 110395,31 | 186981,52 | |
| gp36 | 110390,89 | 186983,25 | |
| gp37 | 110389,99 | 186983,94 | |
| gp38 | 110389,34 | 186985,42 | |
| gp39 | 110387,34 | 186988,58 | |
| gp40 | 110384,58 | 186991,30 | |
| gp41 | 110381,60 | 186993,60 | |
| gp42 | 110380,15 | 186995,48 | |
| gp43 | 110377,13 | 186999,65 | |
| gp44 | 110373,85 | 187004,18 | |
| gp45 | 110370,99 | 187008,35 | |
| gp46 | 110366,31 | 187012,02 | |
| gp47 | 110361,43 | 187017,15 | |
| gp48 | 110358,96 | 187019,87 | |
| gp49 | 110357,30 | 187021,83 | |
| gp50 | 110352,03 | 187027,79 | |
| gp51 | 110348,52 | 187031,77 | |
| gp52 | 110344,84 | 187035,62 | |
| gp53 | 110343,57 | 187037,00 | |
| gp54 | 110342,20 | 187038,01 | |
| gp55 | 110338,15 | 187041,27 | |
| gp56 | 110337,43 | 187042,27 | |
| gp57 | 110334,31 | 187046,97 | |
| gp58 | 110332,62 | 187049,82 | |
| gp59 | 110331,79 | 187051,18 | |
| gp60 | 110325,16 | 187059,05 | |
| gp61 | 110323,74 | 187060,07 | |
| gp62 | 110319,68 | 187063,48 | |
| gp63 | 110313,91 | 187068,20 | |
| gp64 | 110306,38 | 187070,44 | |
| gp65 | 110303,59 | 187070,41 | |
| gp66 | 110301,68 | 187069,93 | Hoekpunt kopmuur |
| gp67 | 110264,57 | 187161,48 | Grenspunten werden niet gematerialiseerd |
| gp68 | 110249,05 | 187217,91 | |
| gp69 | 110242,71 | 187265,63 | |
| gp70 | 110504,17 | 186873,81 | |
| gp71 | 110509,86 | 186884,32 | |
| gp72 | 110506,30 | 186885,30 | |
| gp73 | 110485,57 | 186892,05 | |
| gp74 | 110481,44 | 186893,87 | |
| gp75 | 110473,11 | 186898,24 | |
| gp76 | 110468,14 | 186901,59 | |
| gp77 | 110464,99 | 186903,93 | |
| gp78 | 110460,88 | 186909,95 | |
| gp79 | 110457,13 | 186915,59 | |
| gp80 | 110453,14 | 186918,20 | |
| gp81 | 110447,49 | 186919,36 | |
| gp82 | 110441,82 | 186922,99 | |
| gp83 | 110436,31 | 186931,09 | |
| gp84 | 110432,64 | 186936,07 | |
| gp85 | 110430,10 | 186939,76 | |
| gp86 | 110424,38 | 186945,81 | |
| gp87 | 110419,43 | 186951,04 | |
| gp88 | 110412,40 | 186958,41 | |
| gp89 | 110410,98 | 186960,17 | |
| gp90 | 110410,27 | 186962,77 | |
| gp91 | 110409,26 | 186967,35 | |
| gp92 | 110408,64 | 186968,58 | |
| gp93 | 110404,65 | 186971,43 | |

## Beschrijving grensdelen (grensdelen zijn niet gematerialiseerd tenzij anders vermeld)

| Grensdeel | | Afstand | Beschrijving |
|---|---|---|---|
| gp1 - gp2 | | 8,31 m | Nieuwe grens volgens bestaande toestand, grens volgens wettelijke kruinbreedte waterlopen OS180 (Molenbeek) en OS182 |
| gp2 - gp3 | | 23,64 m | |
| gp3 - gp4 | r=47,49m | 18,68 m | |
| gp4 - gp5 | r=18,62m | 11,87 m | |
| gp5 - gp6 | | 96,56 m | |
| gp6 - gp7 | | 58,06 m | |
| gp7 - gp8 | r=2,54m | 0,61 m | |
| gp8 - gp9 | r=15,16m | 9,77 m | |
| gp9 - gp10 | | 19,79 m | |
| gp10 - gp11 | | 5,43 m | |
| gp11 - gp12 | | 4,21 m | |
| gp12 - gp13 | | 21,62 m | |
| gp13 - gp14 | | 4,30 m | |
| gp14 - gp15 | | 9,18 m | |
| gp15 - gp16 | | 5,80 m | |
| gp16 - gp17 | | 3,45 m | |
| gp17 - gp18 | | 6,84 m | |
| gp18 - gp19 | | 6,93 m | |
| gp19 - gp20 | r=8,33m | 6,74 m | |
| gp20 - gp21 | | 5,82 m | |
| gp21 - gp22 | r=5,33m | 4,87 m | |
| gp22 - gp23 | | 9,90 m | |
| gp23 - gp24 | | 6,20 m | |
| gp24 - gp25 | | 4,63 m | |
| gp25 - gp26 | | 8,52 m | |
| gp26 - gp27 | | 7,21 m | |
| gp27 - gp28 | | 10,09 m | |
| gp28 - gp29 | | 1,63 m | |
| gp29 - gp30 | | 2,11 m | |
| gp30 - gp31 | | 4,79 m | |
| gp31 - gp32 | r=5,03m | 2,55 m | |
| gp32 - gp33 | r=14,51m | 6,01 m | |
| gp33 - gp34 | r=19,60m | 10,37 m | |
| gp34 - gp35 | r=4,71m | 2,71 m | |
| gp35 - gp36 | | 4,75 m | |
| gp36 - gp37 | | 1,14 m | |
| gp37 - gp38 | | 1,62 m | |
| gp38 - gp39 | | 3,74 m | |
| gp39 - gp40 | | 3,87 m | |
| gp40 - gp41 | | 3,77 m | |
| gp41 - gp42 | | 2,37 m | |
| gp42 - gp43 | | 5,14 m | |
| gp43 - gp44 | | 5,60 m | |
| gp44 - gp45 | | 5,06 m | |
| gp45 - gp46 | | 5,94 m | |
| gp46 - gp47 | | 7,08 m | |
| gp47 - gp48 | | 3,68 m | |
| gp48 - gp49 | | 2,56 m | |
| gp49 - gp50 | | 7,96 m | |
| gp50 - gp51 | | 5,30 m | |
| gp51 - gp52 | | 5,33 m | |
| gp52 - gp53 | | 1,87 m | |
| gp53 - gp54 | | 1,70 m | |
| gp54 - gp55 | | 5,20 m | |
| gp55 - gp56 | | 1,24 m | |
| gp56 - gp57 | | 5,64 m | |
| gp57 - gp58 | | 3,31 m | |
| gp58 - gp59 | | 1,59 m | |
| gp59 - gp60 | | 10,30 m | |
| gp60 - gp61 | | 1,75 m | |
| gp61 - gp62 | | 5,30 m | |
| gp62 - gp63 | r=30,03m | 7,47 m | |
| gp63 - gp64 | r=14,55m | 7,95 m | |
| gp64 - gp65 | | 2,80 m | |
| gp65 - gp66 | r=4,22m | 1,98 m | |
| gp66 - gp67 | r=2354,31m | 98,80 m | Grens volgens Patrimoniumplan NMBS (305030430), grens volgens onderzijde talud |
| gp67 - gp68 | r=306,48m | 58,61 m | |
| gp68 - gp69 | r=589,59m | 48,15 m | |
| gp69 - gp1 | | 274,93 m | Grens volgens kadastrale schets nr.36 d.d. 1995 |
| gp70 - gp71 | | 11,96 m | Nieuwe grens volgens bestaande toestand, grens volgens wettelijke kruinbreedte waterlopen OS180 (Molenbeek) en OS182 |
| gp71 - gp72 | | 3,69 m | |
| gp72 - gp73 | | 21,80 m | |
| gp73 - gp74 | | 4,51 m | |
| gp74 - gp75 | | 9,41 m | |
| gp75 - gp76 | | 6,00 m | |
| gp76 - gp77 | | 3,93 m | |
| gp77 - gp78 | | 7,28 m | |
| gp78 - gp79 | | 6,77 m | |
| gp79 - gp80 | r=5,83m | 4,92 m | |
| gp80 - gp81 | | 5,77 m | |
| gp81 - gp82 | r=7,83m | 6,95 m | |
| gp82 - gp83 | | 9,80 m | |
| gp83 - gp84 | | 6,19 m | |
| gp84 - gp85 | | 4,48 m | |
| gp85 - gp86 | | 8,33 m | |
| gp86 - gp87 | | 7,20 m | |
| gp87 - gp88 | | 10,18 m | |
| gp88 - gp89 | | 2,26 m | |
| gp89 - gp90 | | 2,69 m | |
| gp90 - gp91 | | 4,69 m | |
| gp91 - gp92 | r=2,53m | 1,39 m | |
| gp92 - gp93 | r=12,01m | 4,93 m | |
| gp93 - gp94 | r=22,10m | 11,80 m | |

## Coördinatentabel (Lambert 72)

| Naam | X | Y | Materialisatie |
|---|---|---|---|
| gp94 | 110395,38 | 186978,50 | Grenspunten werden niet gematerialiseerd |
| gp95 | 110394,42 | 186979,18 | |
| gp96 | 110389,64 | 186981,05 | |
| gp97 | 110387,96 | 186982,36 | |
| gp98 | 110387,13 | 186984,25 | |
| gp99 | 110385,38 | 186987,01 | |
| gp100 | 110382,94 | 186989,42 | |
| gp101 | 110379,81 | 186991,82 | |
| gp102 | 110378,15 | 186993,99 | |
| gp103 | 110375,11 | 186998,18 | |
| gp104 | 110371,80 | 187002,74 | |
| gp105 | 110369,14 | 187006,62 | |
| gp106 | 110364,62 | 187010,16 | |
| gp107 | 110359,60 | 187015,45 | |
| gp108 | 110357,08 | 187018,23 | |
| gp109 | 110355,41 | 187020,19 | |
| gp110 | 110350,15 | 187026,14 | |
| gp111 | 110346,67 | 187030,08 | |
| gp112 | 110343,01 | 187033,91 | |
| gp113 | 110341,90 | 187035,13 | |
| gp114 | 110340,68 | 187036,03 | |
| gp115 | 110336,31 | 187039,53 | |
| gp116 | 110335,37 | 187040,85 | |
| gp117 | 110332,20 | 187045,64 | |
| gp118 | 110330,48 | 187048,53 | |
| gp119 | 110329,76 | 187049,72 | |
| gp120 | 110323,45 | 187057,20 | |
| gp121 | 110322,20 | 187058,09 | |
| gp122 | 110317,97 | 187061,66 | |
| gp123 | 110312,56 | 187066,10 | |
| gp124 | 110306,38 | 187067,94 | |
| gp125 | 110303,61 | 187067,91 | |
| gp126 | 110302,86 | 187067,73 | Hoekpunt kopmuur |
| gp127 | 110330,78 | 187020,56 | Grenspunten werden niet gematerialiseerd |
| gp128 | 110390,24 | 186952,51 | |
| gp129 | 110488,96 | 186881,93 | |
| gp130 | 110490,80 | 186880,94 | |
| gp131 | 110468,25 | 187097,29 | |
| gp132 | 110463,33 | 187090,54 | |
| gp133 | 110448,79 | 187072,04 | |
| gp134 | 110442,70 | 187057,48 | |
| gp135 | 110443,40 | 187050,36 | |
| gp136 | 110497,37 | 186970,95 | |
| gp137 | 110529,63 | 186922,23 | |
| gp138 | 110530,59 | 186919,60 | |
| gp139 | 110528,81 | 186905,84 | |
| gp140 | 110519,39 | 186888,28 | |
| gp141 | 110509,90 | 186870,75 | |
| gp142 | 110528,90 | 186860,62 | |
| gp143 | 110610,20 | 186829,22 | |
| gp144 | 110741,06 | 186791,66 | |
| gp145 | 110745,61 | 186798,23 | |
| gp146 | 110747,75 | 186801,22 | |
| gp147 | 110718,58 | 186809,74 | |
| gp148 | 110716,62 | 186810,31 | |
| gp149 | 110696,84 | 186816,09 | |
| gp150 | 110676,48 | 186821,04 | |
| gp151 | 110648,70 | 186828,48 | |
| gp152 | 110613,42 | 186837,55 | |
| gp153 | 110601,91 | 186841,19 | |
| gp154 | 110616,44 | 186852,43 | |
| gp155 | 110628,11 | 186858,45 | |
| gp156 | 110630,88 | 186876,32 | |
| gp157 | 110629,96 | 186879,47 | |
| gp158 | 110634,49 | 186888,27 | |
| gp159 | 110641,16 | 186895,12 | |
| gp160 | 110644,68 | 186903,73 | |
| gp161 | 110634,31 | 186916,98 | |
| gp162 | 110606,53 | 186941,98 | |
| gp163 | 110599,68 | 186953,18 | |
| gp164 | 110614,31 | 186967,44 | |
| gp165 | 110621,29 | 186975,26 | |
| gp166 | 110625,81 | 186980,37 | |
| gp167 | 110627,53 | 186982,28 | |
| gp168 | 110757,64 | 186814,70 | |
| gp169 | 110782,40 | 186847,65 | |
| gp170 | 110788,51 | 186855,33 | |
| gp171 | 110795,22 | 186863,01 | |
| gp172 | 110761,59 | 186886,80 | |
| gp173 | 110752,45 | 186884,35 | |
| gp174 | 110749,76 | 186881,39 | |
| gp175 | 110749,63 | 186881,36 | |
| gp176 | 110743,56 | 186868,79 | |
| gp177 | 110742,54 | 186834,35 | |
| 1000 | 110286,36 | 187029,43 | Grenspaal NMBS type CF |
| 1001 | 110325,39 | 186972,97 | |
| 1002 | 110332,15 | 186964,10 | Grenspaal NMBS type B |
| 1003 | 110582,46 | 186779,44 | Grenspaal NMBS type CF |
| 1004 | 110633,35 | 186765,40 | Grenspaal NMBS type B |
| 1005 | 110641,29 | 186767,18 | |
| 1006 | 110709,42 | 186755,35 | |
| 1007 | 110684,20 | 186722,17 | |

## Beschrijving grensdelen (grensdelen zijn niet gematerialiseerd tenzij anders vermeld)

| Grensdeel | | Afstand | Beschrijving |
|---|---|---|---|
| gp94 - gp95 | r=2,21m | 1,19 m | Nieuwe grens volgens bestaande toestand, grens volgens wettelijke kruinbreedte waterlopen OS180 (Molenbeek) en OS182 |
| gp95 - gp96 | | 5,13 m | |
| gp96 - gp97 | | 2,13 m | |
| gp97 - gp98 | | 2,06 m | |
| gp98 - gp99 | | 3,27 m | |
| gp99 - gp100 | | 3,43 m | |
| gp100 - gp101 | | 3,94 m | |
| gp101 - gp102 | | 2,74 m | |
| gp102 - gp103 | | 5,18 m | |
| gp103 - gp104 | | 5,63 m | |
| gp104 - gp105 | | 4,71 m | |
| gp105 - gp106 | | 5,74 m | |
| gp106 - gp107 | | 7,29 m | |
| gp107 - gp108 | | 3,75 m | |
| gp108 - gp109 | | 2,58 m | |
| gp109 - gp110 | | 7,94 m | |
| gp110 - gp111 | | 5,26 m | |
| gp111 - gp112 | | 5,30 m | |
| gp112 - gp113 | | 1,65 m | |
| gp113 - gp114 | | 1,51 m | |
| gp114 - gp115 | | 5,60 m | |
| gp115 - gp116 | | 1,63 m | |
| gp116 - gp117 | | 5,74 m | |
| gp117 - gp118 | | 3,36 m | |
| gp118 - gp119 | | 1,39 m | |
| gp119 - gp120 | | 9,79 m | |
| gp120 - gp121 | | 1,53 m | |
| gp121 - gp122 | | 5,54 m | |
| gp122 - gp123 | r=27,53m | 7,02 m | |
| gp123 - gp124 | r=12,05m | 6,52 m | |
| gp124 - gp125 | | 2,77 m | |
| gp125 - gp126 | r=1,71m | 0,78 m | |
| gp126 - gp127 | | 54,81 m | Grens volgens Patrimoniumplan NMBS (305030430), grens volgens onderzijde talud |
| gp127 - gp128 | | 90,37 m | |
| gp128 - gp129 | | 121,36 m | |
| gp129 - gp130 | | 2,09 m | |
| gp130 - gp70 | | 15,15 m | |
| gp131 - gp132 | | 8,35 m | Nieuwe grens volgens bestaande toestand, grens volgens wettelijke kruinbreedte waterloop OS180 (Molenbeek) |
| gp132 - gp133 | | 23,53 m | |
| gp133 - gp134 | | 15,79 m | |
| gp134 - gp135 | | 7,15 m | |
| gp135 - gp136 | | 96,02 m | |
| gp136 - gp137 | | 58,43 m | |
| gp137 - gp138 | | 2,80 m | |
| gp138 - gp139 | | 13,87 m | |
| gp139 - gp140 | | 19,94 m | |
| gp140 - gp141 | | 19,93 m | |
| gp141 - gp142 | | 21,53 m | Grens volgens Patrimoniumplan NMBS (305030430) (gp144-gp146 rand verharde wegenis) |
| gp142 - gp143 | r=627,45m | 87,22 m | |
| gp143 - gp144 | | 136,15 m | |
| gp144 - gp145 | | 7,99 m | |
| gp145 - gp146 | | 3,68 m | |
| gp146 - gp147 | | 30,39 m | Grens volgens kadastrale schets nr.41 d.d.1912 |
| gp147 - gp148 | | 2,04 m | |
| gp148 - gp149 | | 20,60 m | |
| gp149 - gp150 | | 20,96 m | |
| gp150 - gp151 | | 28,76 m | |
| gp151 - gp152 | | 36,42 m | |
| gp152 - gp153 | | 12,07 m | |
| gp153 - gp154 | | 18,37 m | |
| gp154 - gp155 | | 13,13 m | |
| gp155 - gp156 | | 18,09 m | |
| gp156 - gp157 | | 3,28 m | |
| gp157 - gp158 | | 9,90 m | |
| gp158 - gp159 | | 9,56 m | |
| gp159 - gp160 | | 9,30 m | |
| gp160 - gp161 | | 16,82 m | |
| gp161 - gp162 | | 37,37 m | |
| gp162 - gp163 | | 13,13 m | |
| gp163 - gp164 | | 20,43 m | |
| gp164 - gp165 | | 10,47 m | |
| gp165 - gp166 | | 6,85 m | |
| gp166 - gp167 | | 2,55 m | |
| gp146 - gp168 | | 16,72 m | Grens volgens kadastrale schets nr.41 d.d.1912, grens volgens rand verharde wegenis |
| gp168 - gp169 | | 41,21 m | |
| gp169 - gp170 | | 9,81 m | |
| gp170 - gp171 | | 10,20 m | |
| gp171 - gp172 | | 41,20 m | Grens volgens kadastrale schets nr.41 d.d.1912 |
| gp172 - gp173 | | 9,46 m | |
| gp173 - gp174 | | 4,00 m | |
| gp174 - gp175 | | 0,29 m | |
| gp175 - gp176 | | 13,75 m | |
| gp176 - gp177 | | 34,46 m | |
| gp177 - gp148 | | 35,35 m | |
| gp131 - gp167 | | 196,47 m | |
| gp167 - gp172 | | 382,55 m | |
| gp1 - gp131 | | 6,50 m | Grens volgens Patrimoniumplan NMBS (305030430) |
| gp70 - gp141 | | 6,50 m | |
| gp66 - gp126 | | 2,50 m | |

## Uittreksel uit het kadastraal percelenplan

Federale Overheidsdienst FINANCIEN
PATRIMONIUM-DOCUMENTATIE

Gecentreerd op:
MERELBEKE-MELLE 8 AFD/MELLE 1AFD/

Meest recente toestand
Aangemaakt op 31/10/2025
Schaal: 1:5000

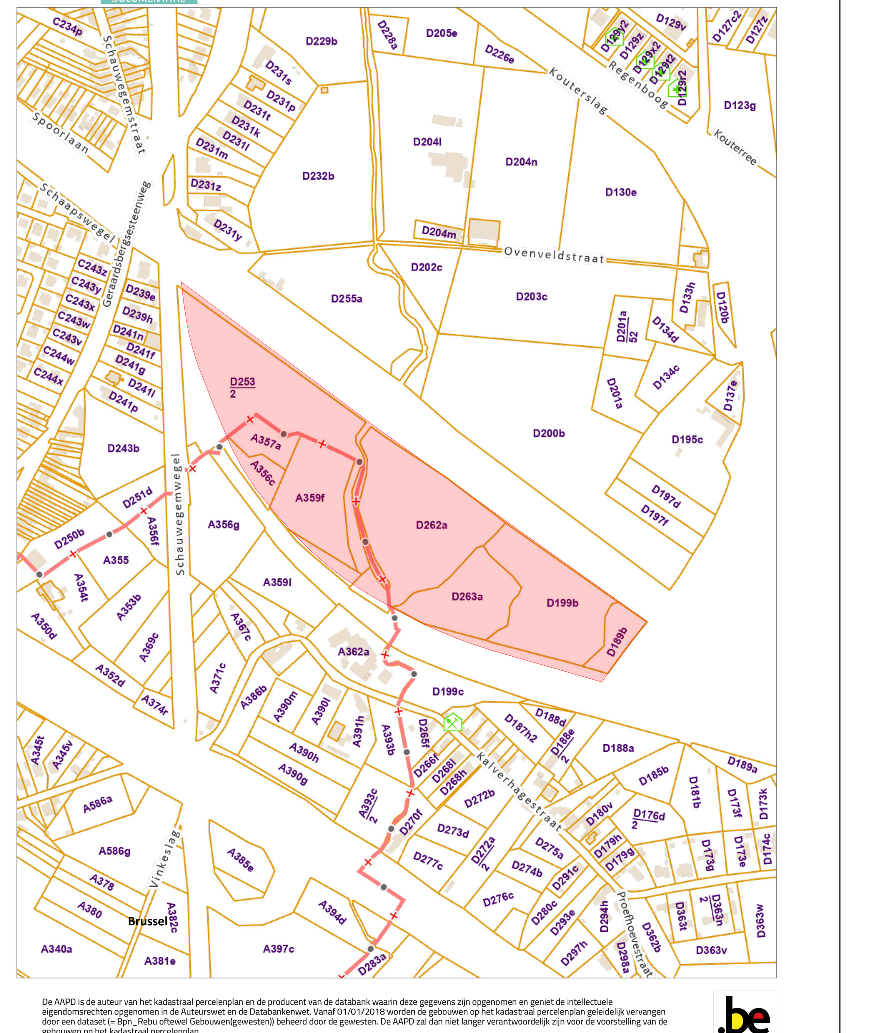


De AAPD is de auteur van het kadastraal percelenplan en de producent van de databank waarin deze gegevens zijn opgenomen en geniet de intellectuele eigendomsrechten opgenomen in de Auteurswet en de Databankenwet. Vanaf 01/01/2018 worden de gebouwen op het kadastraal percelenplan geleidelijk vervangen door een dataset (= Bpn_Rebu of/and Gebouwen(gewesten)) beheerd door de gewesten. De AAPD zal dan niet langer verantwoordelijk zijn voor de voorstelling van de gebouwen op het kadastraal percelenplan

.be

B

B-ST.0051 : Cartography 10-06 B-ST 0051

L50A BRUSSEL ZUID - OOSTENDE
Gemeente Melle
Melle

VERKOOPPLAN

MARKTCONSULTATIE

Plan gevoegd bij verkoopsovereenkomst nr :
AAPD referentie :
Akte verleden op :

Plan opgemaakt door Kurt Tackaert, landmeter-expert in dienst van NMBS, beëdigd door de Rechtbank van Eerste Aanleg te Dendermonde (LAN252047)

| NUMMERS P-PLAN | PERC. |
|---|---|
| 305030430 | 009 |
| | 010 |
| | 012 |

Opgemaakt door: Landmeter-expert K. Tackaert (B-ST.00513) — Landmeter-expert, beëdigd door de Rechtbank van Eerste Aanleg te Dendermonde LANnummer: 252047 — HANDTEKENING

Goedgekeurd door: B-ST.331 — HANDTEKENING

HANDTEKENING — HANDTEKENING

| | |
|---|---|
| Landmeter-expert S. Hendrickx | NMBS-Topo.stb |
| Getekend door: | CTB |
| Landmeter-expert K. Tackaert | Lambert 72 |
| Nagezien door: | COORDINATENSTELSEL |

verschillende schalen — SCHAAL | REVISIE | 22-07-2026 UITGAVEDATUM

| CODES KADASTRALE AFDELING + INDEX | |
|---|---|
| (44024) | A |
| (44040) | D |

D305030430_2022_01 — BESTANDSNAAM

D — CM083PA2022-0009368 — PLANNUMMER

D305030430_2022_01.dwg