AUBANGE (ATHUS)
Div. 2 (81002)
Section B

échelle 1:250

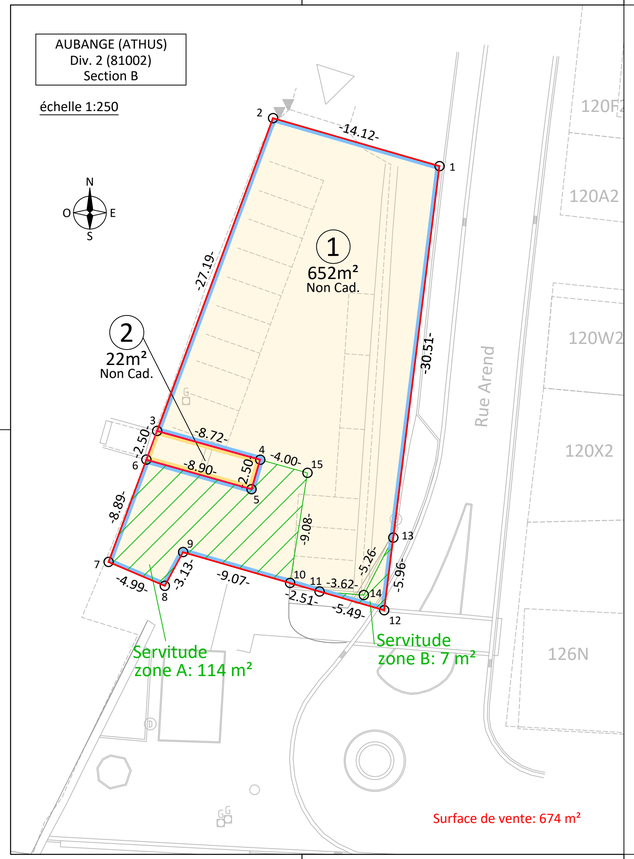


## Légende

- Bande de contrebutage bord
- Caniveau d'eau bord gauche
- Chemin bord
- Clôture séparation avec vue
- Dalle béton
- Escalier bord
- Filet d'eau bord
- Limite surface totale à vendre
- Marquage au sol ligne
- Mur
- Parcelle cadastrale
- Pilastre pilier colonne
- Précad-lot 01- Non cadastré-652 m²
- Précad-lot 02- Non cadastré-22 m²
- Droit de superficie au profit d'Infrabel
- Pylone divers
- Servitude de passage public carrossable accessible 24h/24, 7 jours sur 7
- Taque divers ligne
- Zone de vente- 674 m²
- Poteau divers
- Taque gaz
- Entrée

## Coordonnées des points limites en Lambert 72

| Nom | X (m) | Y (m) | Matérialisation |
|---|---|---|---|
| 1 | 255691,28 | 29020,94 | Points non matérialisés |
| 2 | 255677,71 | 29024,86 | |
| 3 | 255668,26 | 28999,36 | Passerelle béton |
| 4 | 255676,66 | 28997,01 | |
| 5 | 255675,96 | 28994,61 | |
| 6 | 255667,39 | 28997,02 | |
| 7 | 255664,30 | 28988,69 | Points non matérialisés |
| 8 | 255668,89 | 28986,73 | |
| 9 | 255670,38 | 28989,48 | |
| 10 | 255679,10 | 28986,96 | |
| 11 | 255681,51 | 28986,27 | Muret en béton |
| 12 | 255686,78 | 28984,75 | Point non matérialisé |
| 13 | 255687,51 | 28990,66 | Muret en béton |
| 14 | 255685,11 | 28985,98 | |
| 15 | 255680,51 | 28995,94 | Point non matérialisé |

**Plans de référence:**

- le plan patrimoine SNCB 416702117;
- le plan de remise aux domaines n°D4-1670-213.430.

**Extrait de cadastre**

**Plan de localisation**

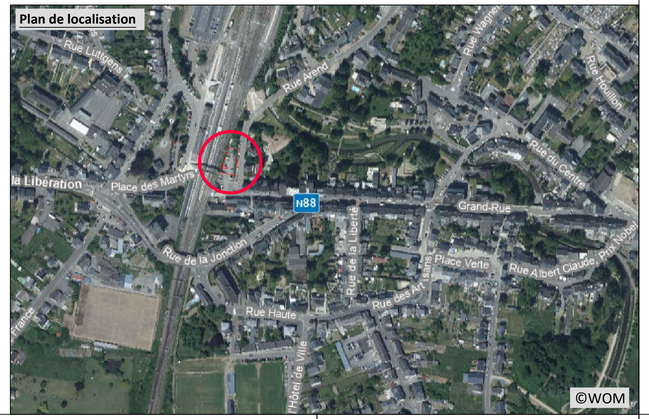


B-ST.0051 : Cartography 10-06 B-ST 0051

L167 AUTELBAS - LONGWY
Commune de Aubange
Athus

PLAN DE VENTE

Plan annexe au compromis de vente n° :

Reference AGDP :

Acte passé le :

PLAN PROVISOIRE

| | | | |
|---|---|---|---|
| 416702117 | 025 | Dressé par: Landmeter-expert K. Tackaert B-ST.002 Géomètre-expert assermenté par le Tribunal de Première Instance de Tarnaville LANDS2047AW SIGNATURE | Approuvé par: B-ST.331 SIGNATURE |
| | | Signé par: SIGNATURE | Signé par: SIGNATURE |
| NUMERO P-PLAN | PARC. | | |

| | | | | | |
|---|---|---|---|---|---|
| 81002 | B | Géomètre expert M. Pulvirenti | NMBS-Topo.atb | 1/250 ECHELLE | INDEX | 04-06-2026 DATE PUBLICATION |
| | Non cad. | Dessiné par: | CTB | | | |
| | | Landmeter-expert K. Tackaert | Lambert 72 | | | |
| | | Vérifié par: | SYS. DE COOR. | | | |
| CODES CADASTRALE DIVISION + INDEX | | D4167021 17_01_2026_PP NOM DU FICHIER | | D | En attende NUMERO DE PLAN | |

D4167021 17_01_2026_PP.dwg